

Архитектурный проект дома в классическом стиле



Март 2016 г.

Состав проекта:

1. Визуализация, видовые точки
2. Планы дома подвального, 1 и 2 этажей
3. Ведомости проемов подвального, 1 и 2 этажей
4. Развертки фасадов
5. Разрез 1-1 по лестнице
6. План кровли
7. Развертки фасадов с указанием декоративной лепнины
8. Таблица лепных элементов



ГАП	Чалмаева О. А.				Визуализация главного фасада	ООО "Студия ДОМ" г. Ульяновск, 1 пер. Мира, д. 2, 7 этаж т/ф: (8422) 67-49-15, 67-59-69
Архитектор	Садыкова А. А.					
Заказчик	Коптелова Е.В.					



ГАП	Чалмаева О. А.			 Визуализация главного фасада	ООО "Студия ДОМ" г. Ульяновск, 1 пер. Мира, д. 2, 7 этаж т/ф: (8422) 67-49-15, 67-59-69
Архитектор	Садыкова А. А.				
Заказчик	Коптелова Е.В.				



ГАП	Чалмаева О. А.				Визуализация северо-западного фасада	ООО "Студия ДОМ" г. Ульяновск, 1 пер. Мира, д. 2, 7 этаж т/ф: (8422) 67-49-15, 67-59-69
Архитектор	Садыкова А. А.					
Заказчик	Коптелова Е.В.					



ГАП	Чалмаева О. А.			Визуализация юго-западного фасада	ООО "Студия ДОМ" г. Ульяновск, 1 пер. Мира, д. 2, 7 этаж т/ф.: (8422) 67-49-15, 67-59-69
Архитектор	Садыкова А. А.				
Заказчик	Коптелова Е.В.				



ГАП	Чалмаева О. А.		
Архитектор	Садыкова А. А.		
Заказчик	Коптелова Е.В.		



Визуализация, видовая точка
с Южной стороны

ООО "Студия ДОМ"
г. Ульяновск,
1 пер. Мира, д. 2, 7 этаж
т/ф: (8422) 67-49-15, 67-59-69



ГАП	Чалмаева О. А.			 Визуализация, вид с юго-востока	ООО "Студия ДОМ" г. Ульяновск, 1 пер. Мира, д. 2, 7 этаж т/ф: (8422) 67-49-15, 67-59-69
Архитектор	Садыкова А. А.				
Заказчик	Коптелова Е. В.				



ГАП	Чалмаева О. А.				ООО "Студия ДОМ" г. Ульяновск, 1 пер. Мира, д. 2, 7 этаж т/ф.: (8422) 67-49-15, 67-59-69
Архитектор	Садыкова А. А.				
Заказчик	Коптелова Е.В.				



Окончательный вариант ландшафта
прорабатывается ландшафтными дизайнерами

ГАП	Чалмаева О. А.				Визуализация участка, эскиз.	ООО "Студия ДОМ" г. Ульяновск, 1 пер. Мира, д. 2, 7 этаж т/ф.: (8422) 67-49-15, 67-59-69
Архитектор	Садыкова А. А.					
Заказчик	Коптелова Е.В.					



Окончательный вариант ландшафта
прорабатывается ландшафтными дизайнерами

ГАП	Чалмаева О. А.				Визуализация участка, эскиз.	ООО "Студия ДОМ" г. Ульяновск, 1 пер. Мира, д. 2, 7 этаж т/ф.: (8422) 67-49-15, 67-59-69
Архитектор	Садыкова А. А.					
Заказчик	Коптелова Е.В.					



Окончательный вариант ландшафта
прорабатывается ландшафтными дизайнерами

ГАП	Чалмаева О. А.		
Архитектор	Садыкова А. А.		
Заказчик	Коптелова Е.В.		




Визуализация участка, эскиз.

ООО "Студия ДОМ"
г. Ульяновск,
1 пер. Мира, д. 2, 7 этаж
т/ф.: (8422) 67-49-15, 67-59-69




Окончательный вариант ландшафта
прорабатывается ландшафтными дизайнерами

ГАП	Чалмаева О. А.				Визуализация участка, эскиз.	ООО "Студия ДОМ" г. Ульяновск, 1 пер. Мира, д. 2, 7 этаж т/ф: (8422) 67-49-15, 67-59-69
Архитектор	Садыкова А. А.					
Заказчик	Коптелова Е. В.					

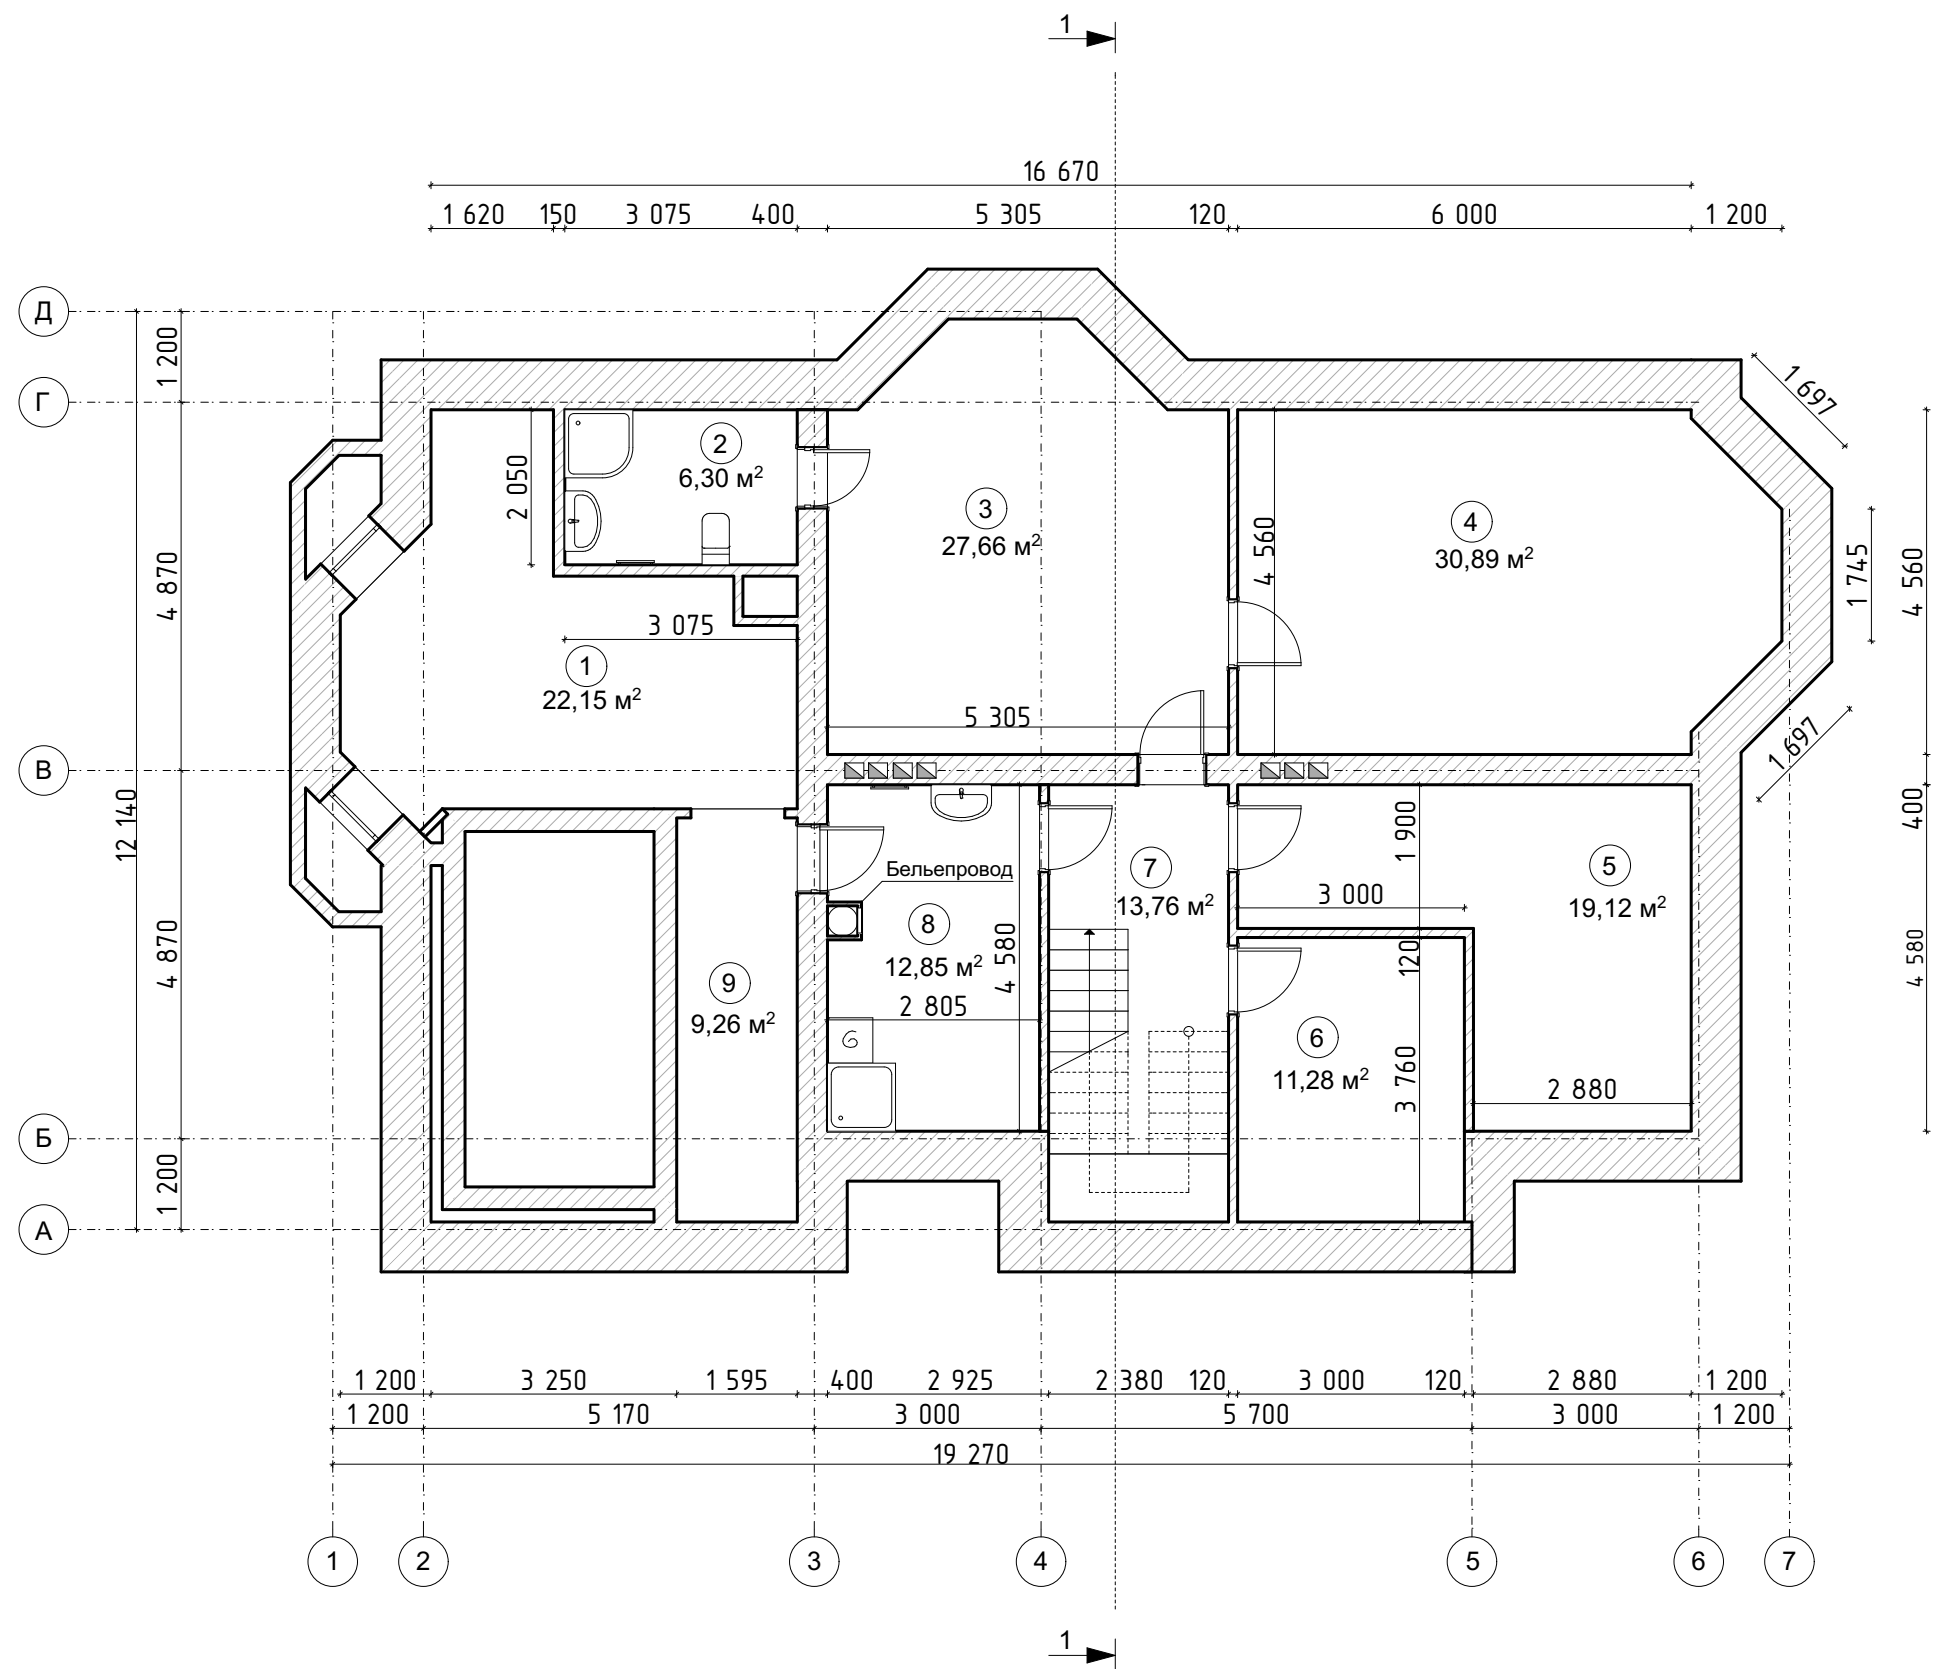


Экспликация помещений подвального этажа

№ пом	Наименование	Площади, м ²
1	Котельная/тех. пом.	22,15
2	Сан узел	6,3
3	Тренажерный зал	22,66
4	Хозяйственное помещение	30,89
5	Хозяйственное помещение	19,20
6	Хозяйственное помещение	11,28
7	Холл	13,76
8	Прачечная	12,85
9	Коридор	9,26
S _{общ}		148,2

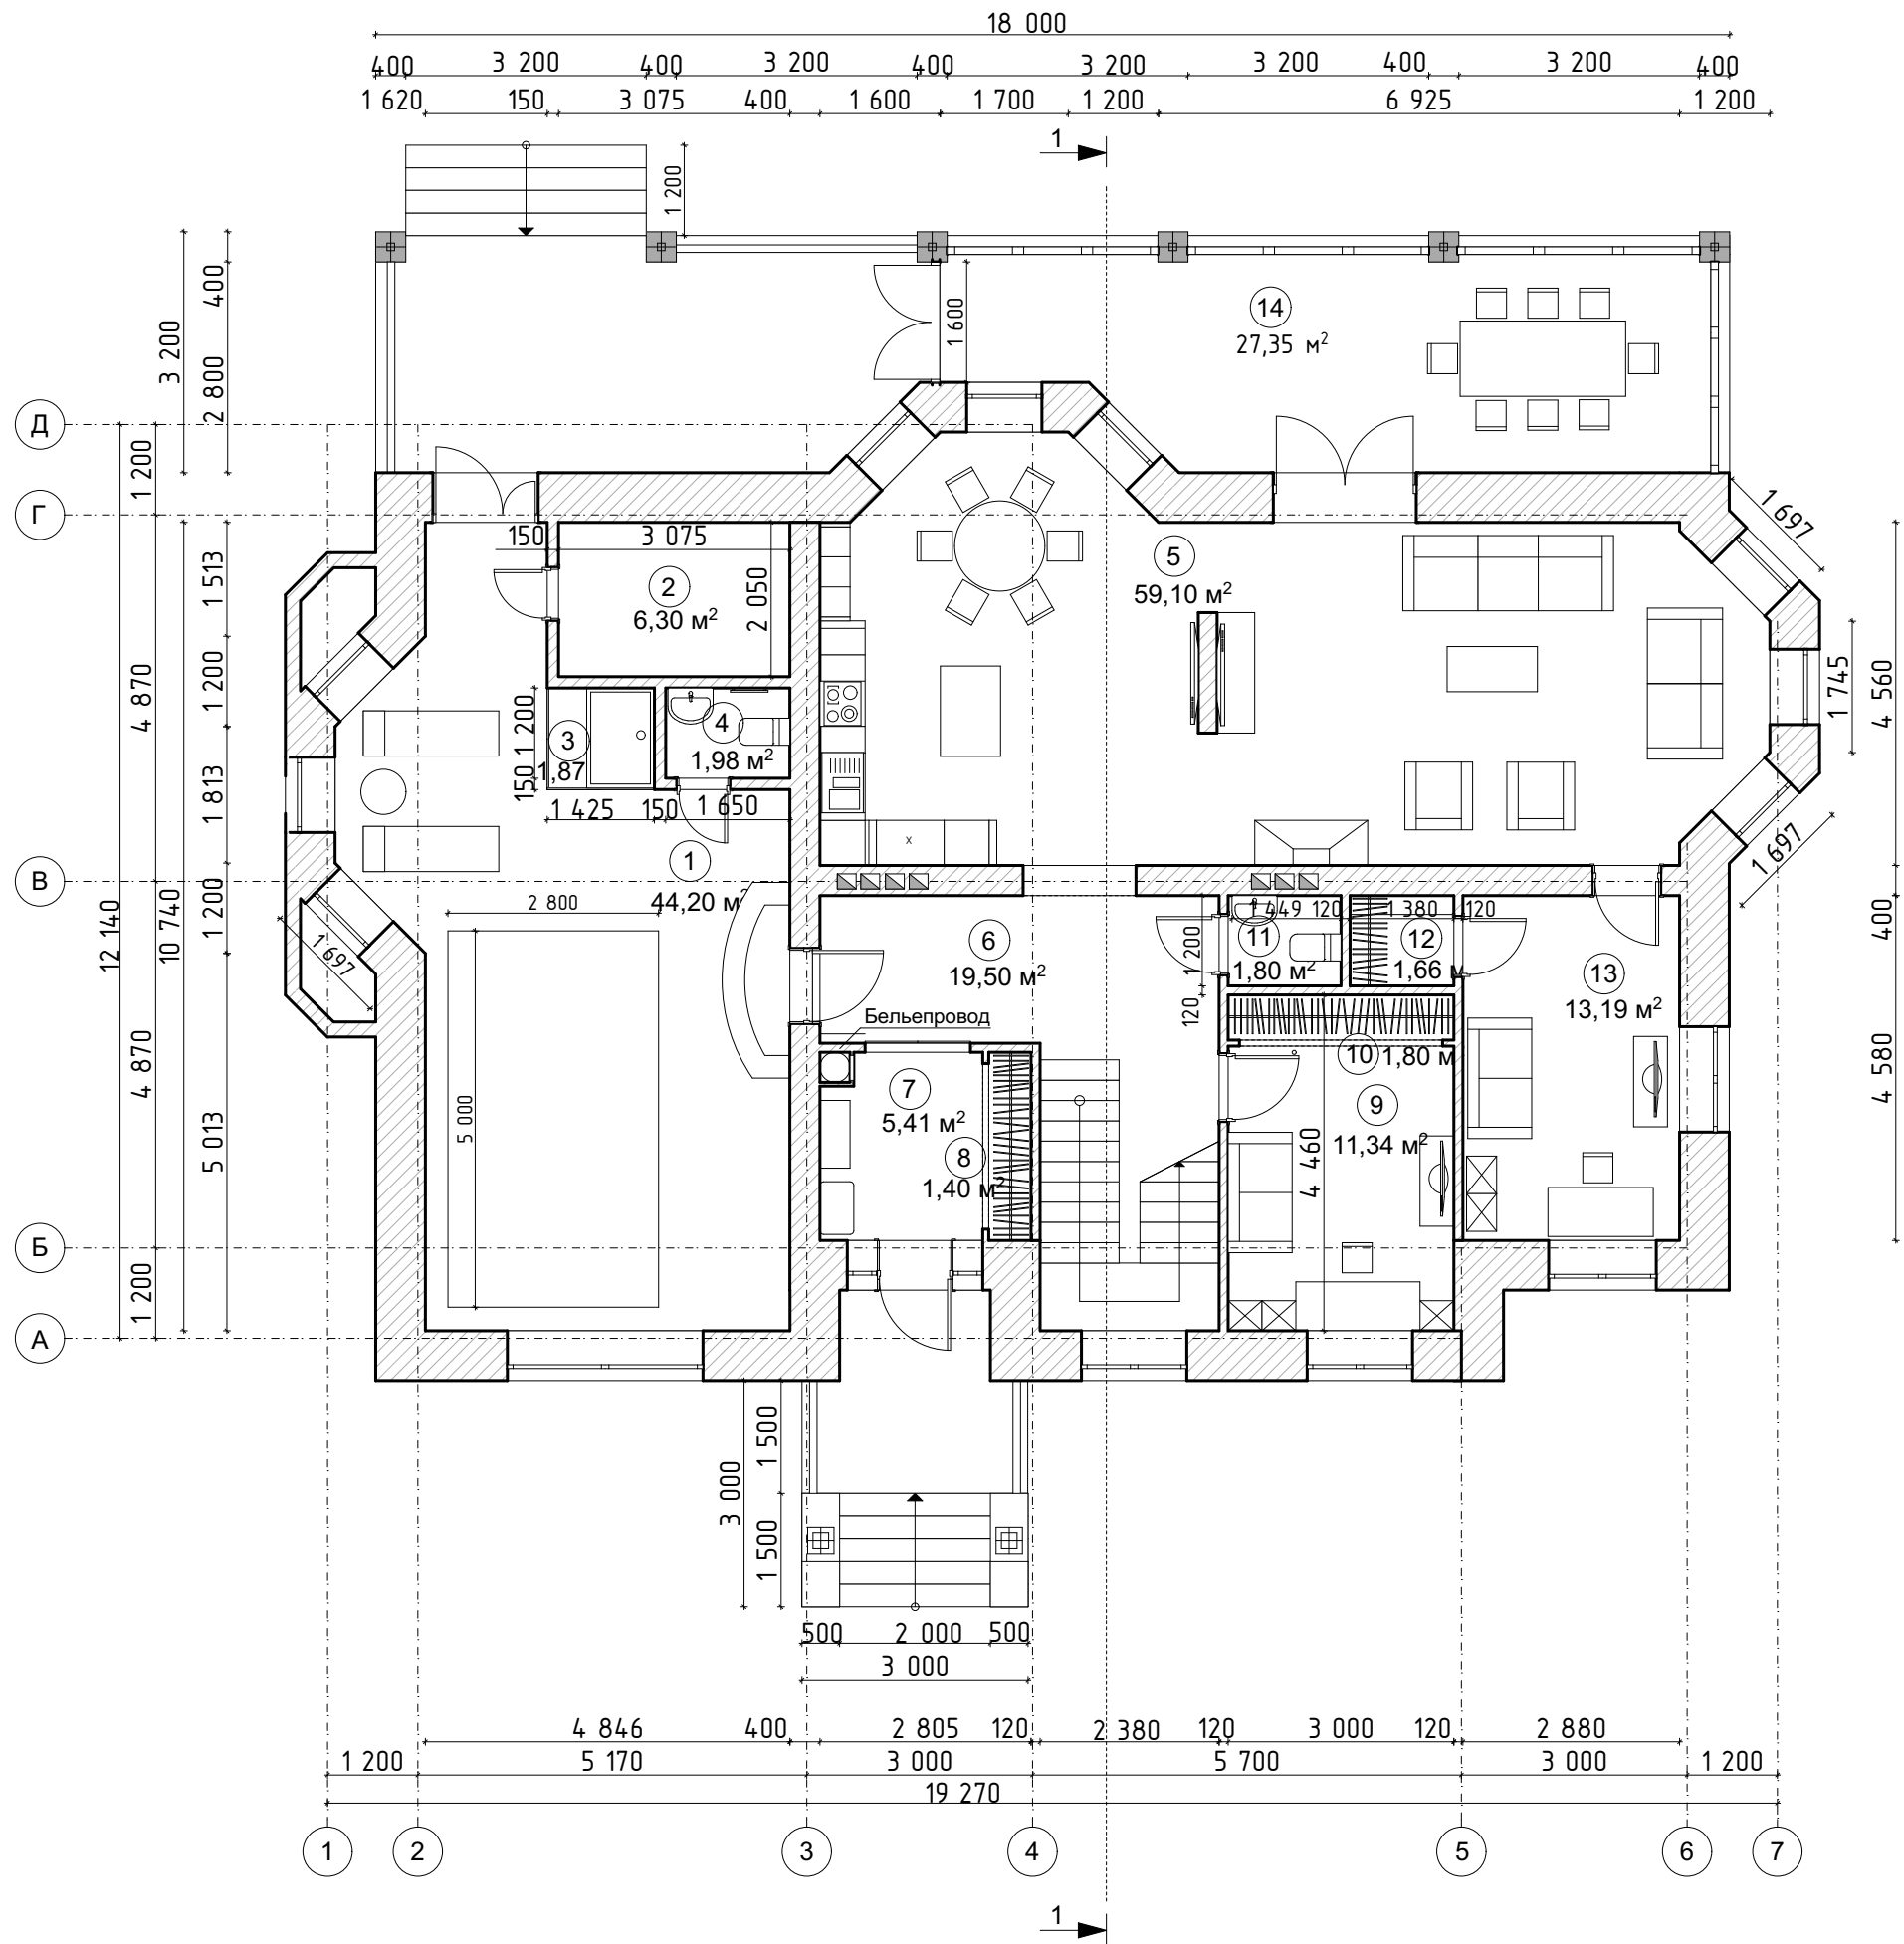


Экспликация помещений 1 этажа

№ пом	Наименование	Площади, м²
1	Бассейн	44,2
2	Хамам	6,3
3	Душевая	1,87
4	Сан узел	1,98
5	Кухня/гостиная	59,1
6	Холл	19,5
7	Прихожая	5,41
8	Встроенный шкаф	1,4
9	Кабинет	11,34
10	Встроенный шкаф	1,8
11	Сан узел	1,8
12	Встроенный шкаф	1,66
13	Гостевая комната	13,19
14	Веранда	27,35
S _{общ}		196,9

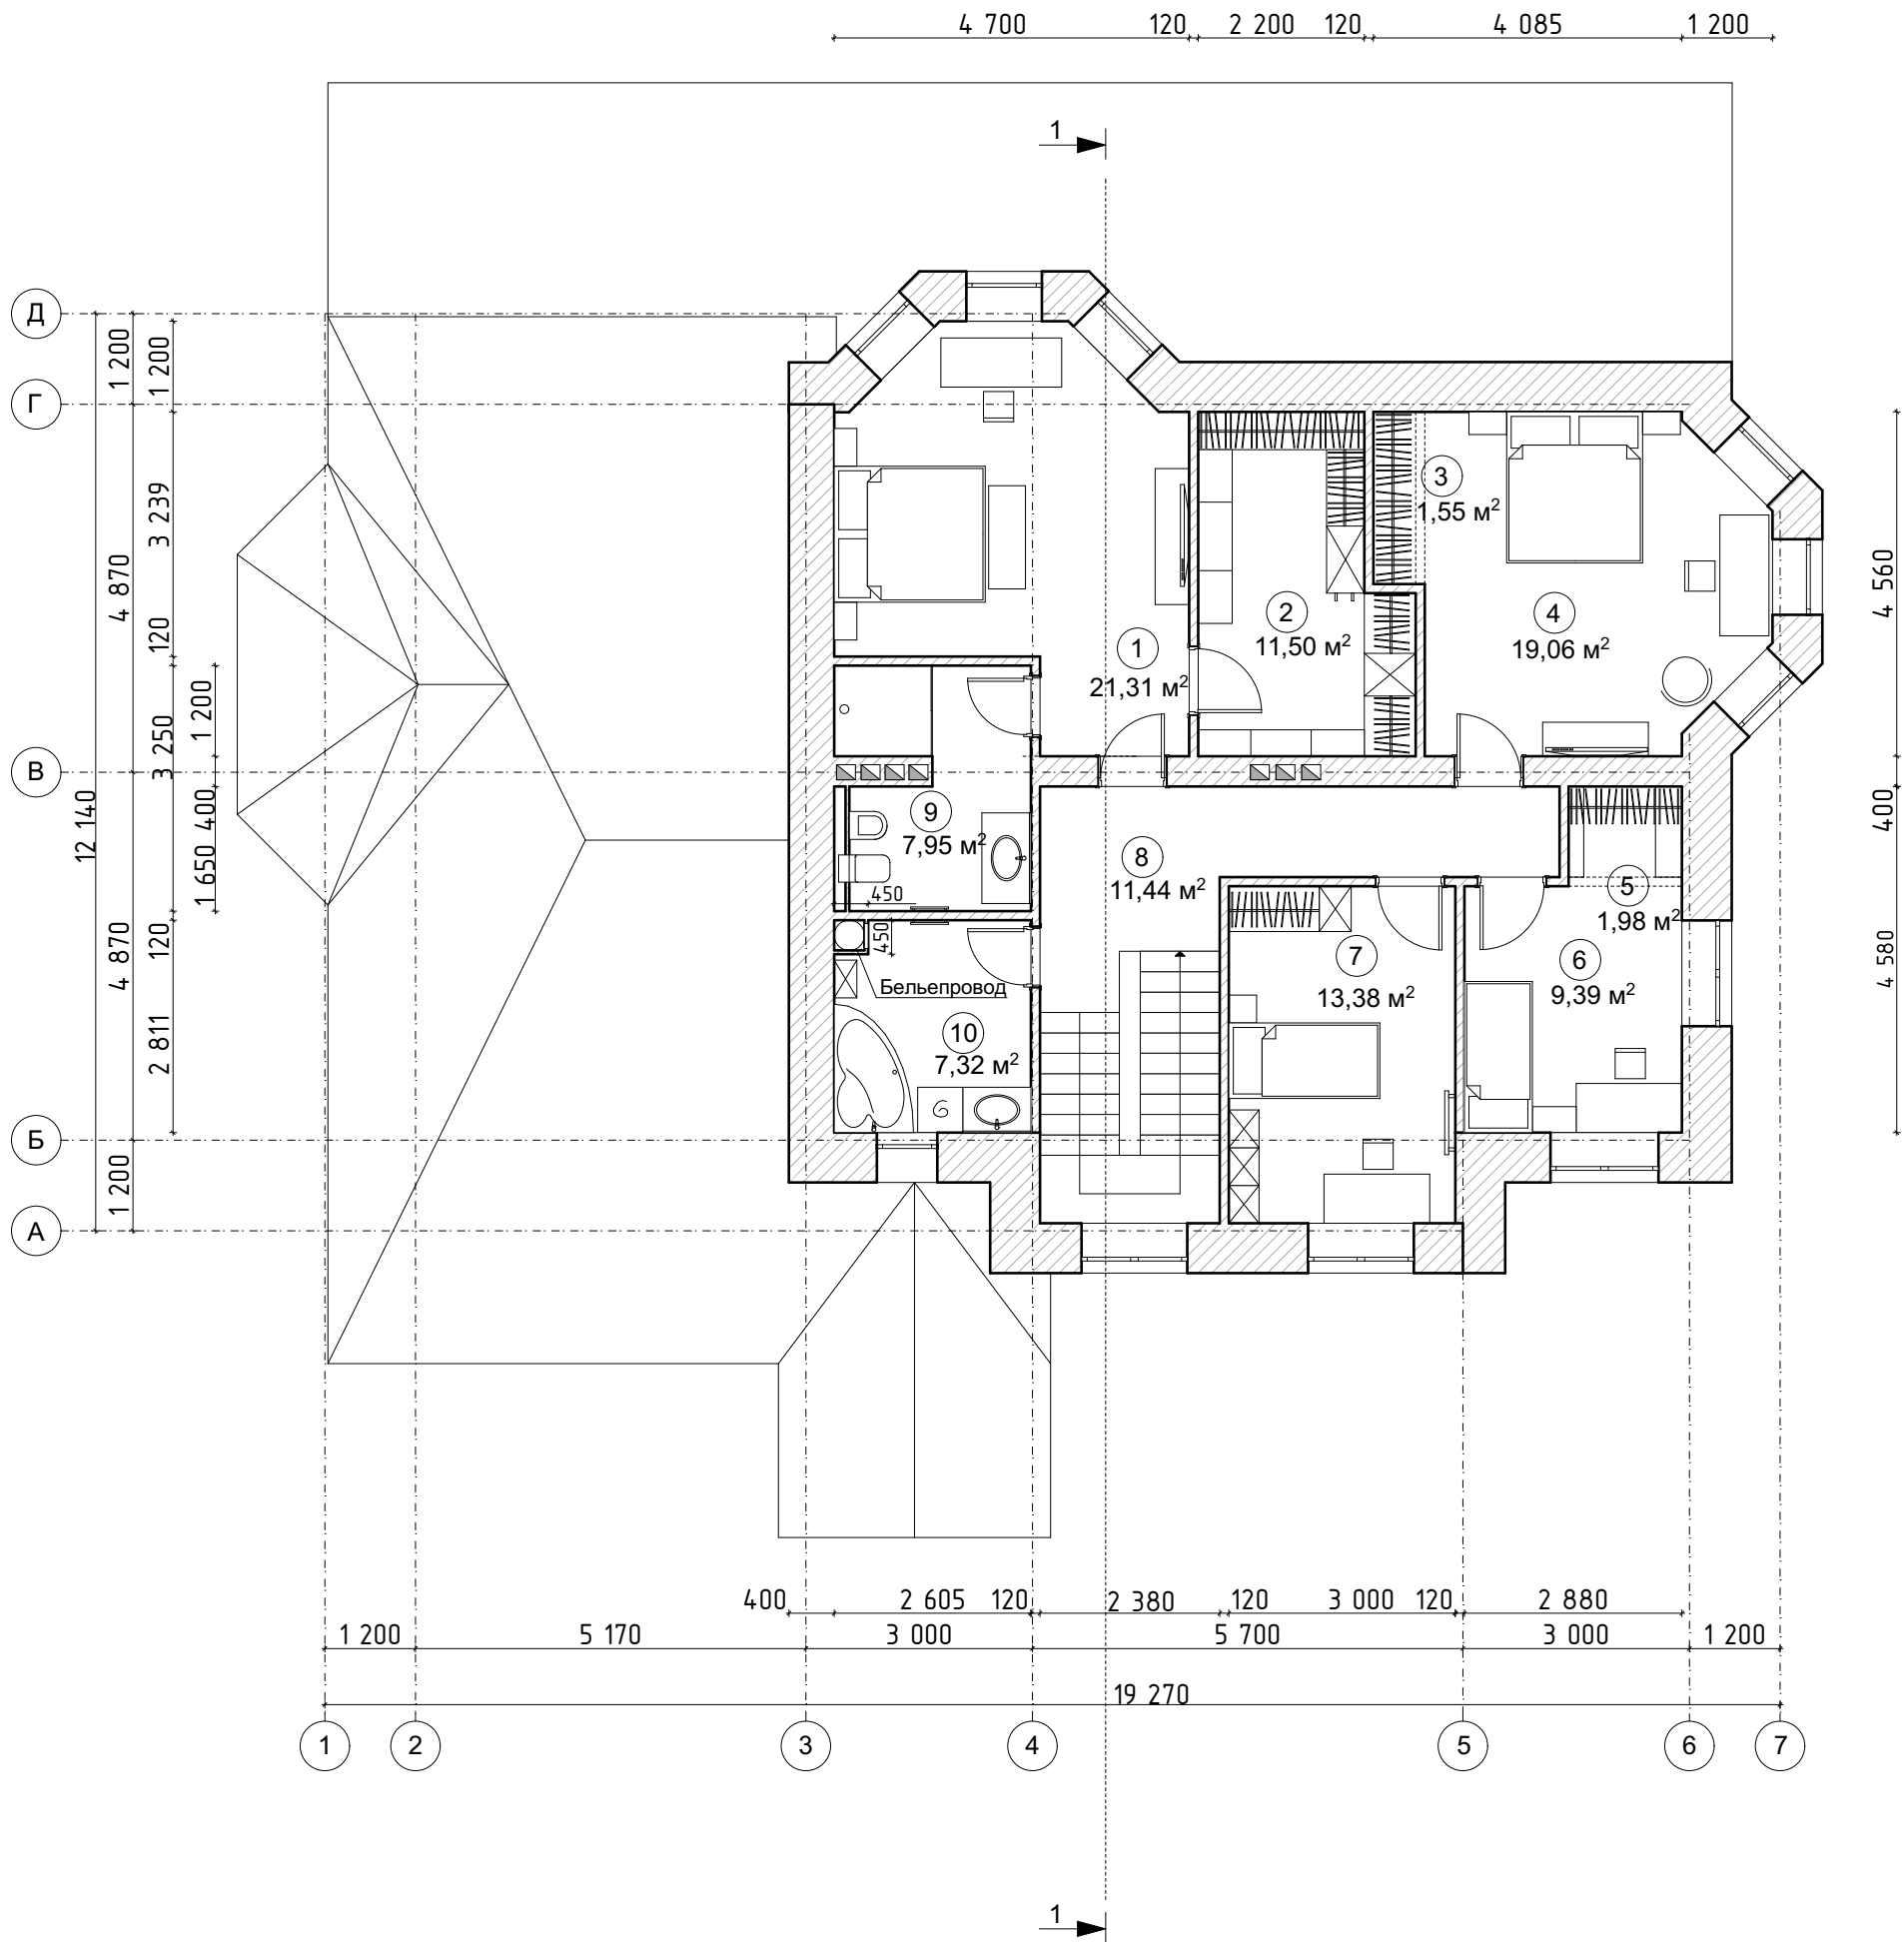

Экспликация помещений 2 этажа на отм. 3 400


№ пом	Наименование	Площади, м²
1	Спальня	21,31
2	Гардероб	11,5
3	Встроенный шкаф	1,55
4	Спальня	19,06
5	Встроенный шкаф	1,98
6	Спальня	9,39
7	Спальня	13,38
8	Холл	11,44
9	Сан узел	7,95
10	Сан узел	7,32
Sобщ		104,88

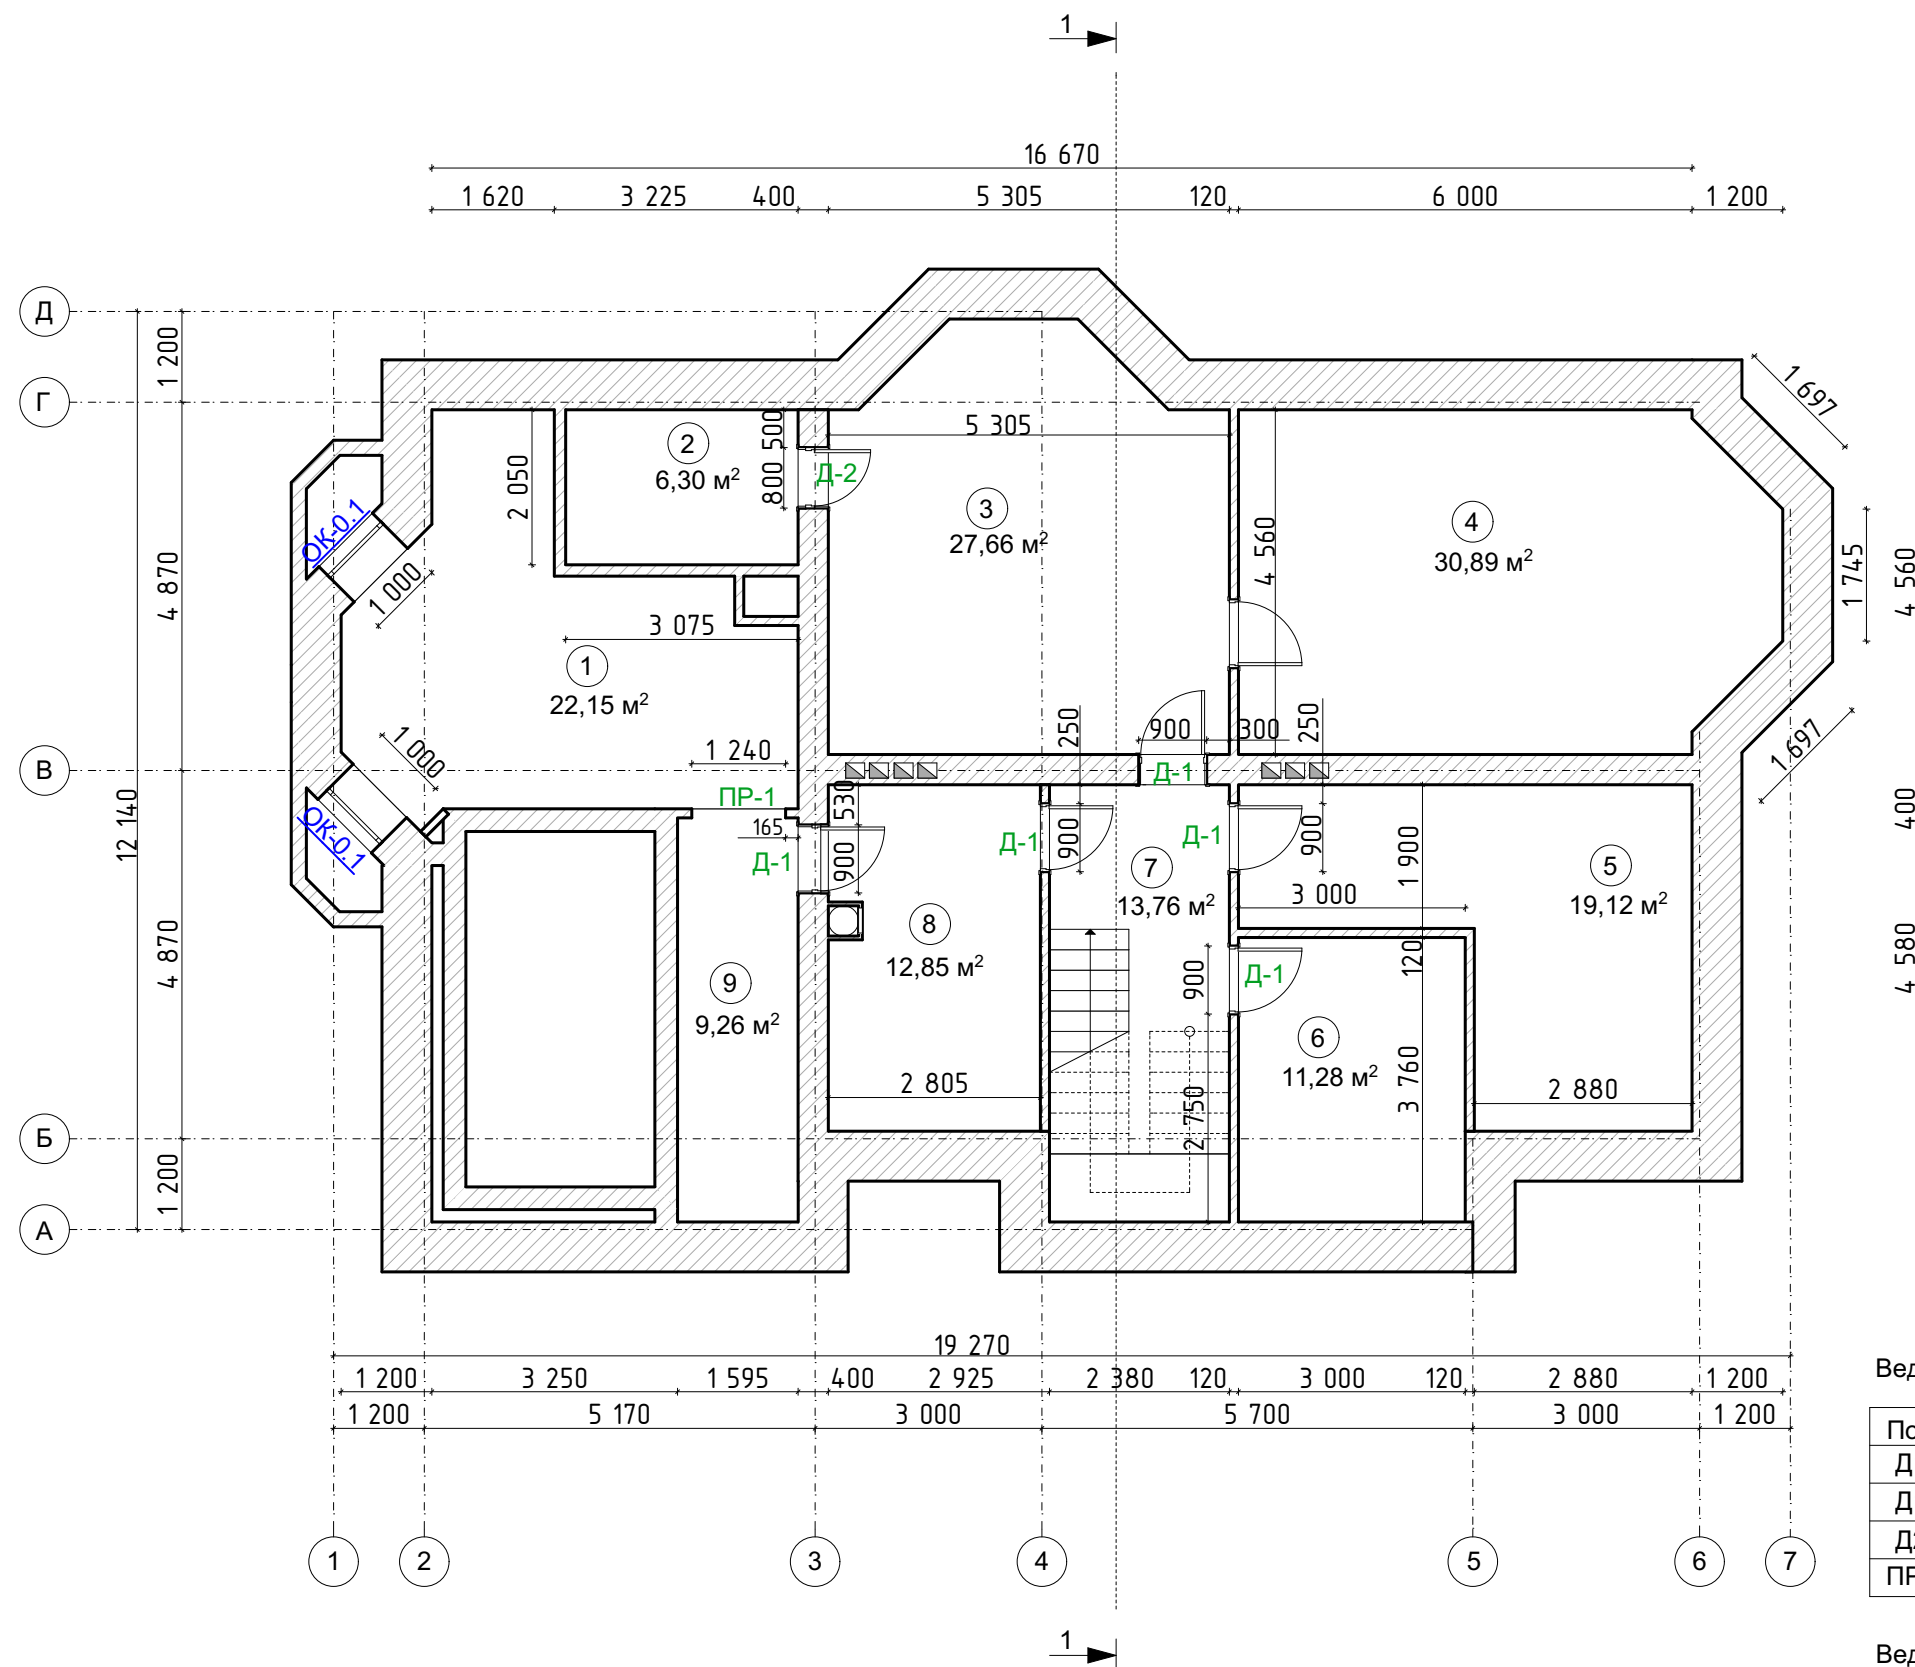

Ведомость дверных проемов (ширина-высота)

Поз	Размер проема	Кол-во
Д1	900x2100 (П)	4
Д1	900x2100 (Л)	1
Д2	800x2100 (П)	1
ПР1	1240x2100	1


Эскизы оконных блоков. 1:50

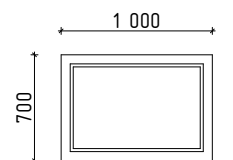

Ведомость оконных блоков (ширина-высота)

Поз	Размер проема	Размер окна	Кол-во	Тип проф	Тип откр
ОК - 0.1	1030x770	1000x700	4	-	пов.- откр.

ГАП	Чалмаева О. А.			Проемы этажа на отм. -2.900 1:100	ООО "Студия ДОМ" г. Ульяновск, 1 пер. Мира, д. 2, 7 этаж т/ф.: (8422) 67-49-15, 67-59-69
Архитектор	Садыкова А. А.				
Заказчик	Коптелова Е.В.				

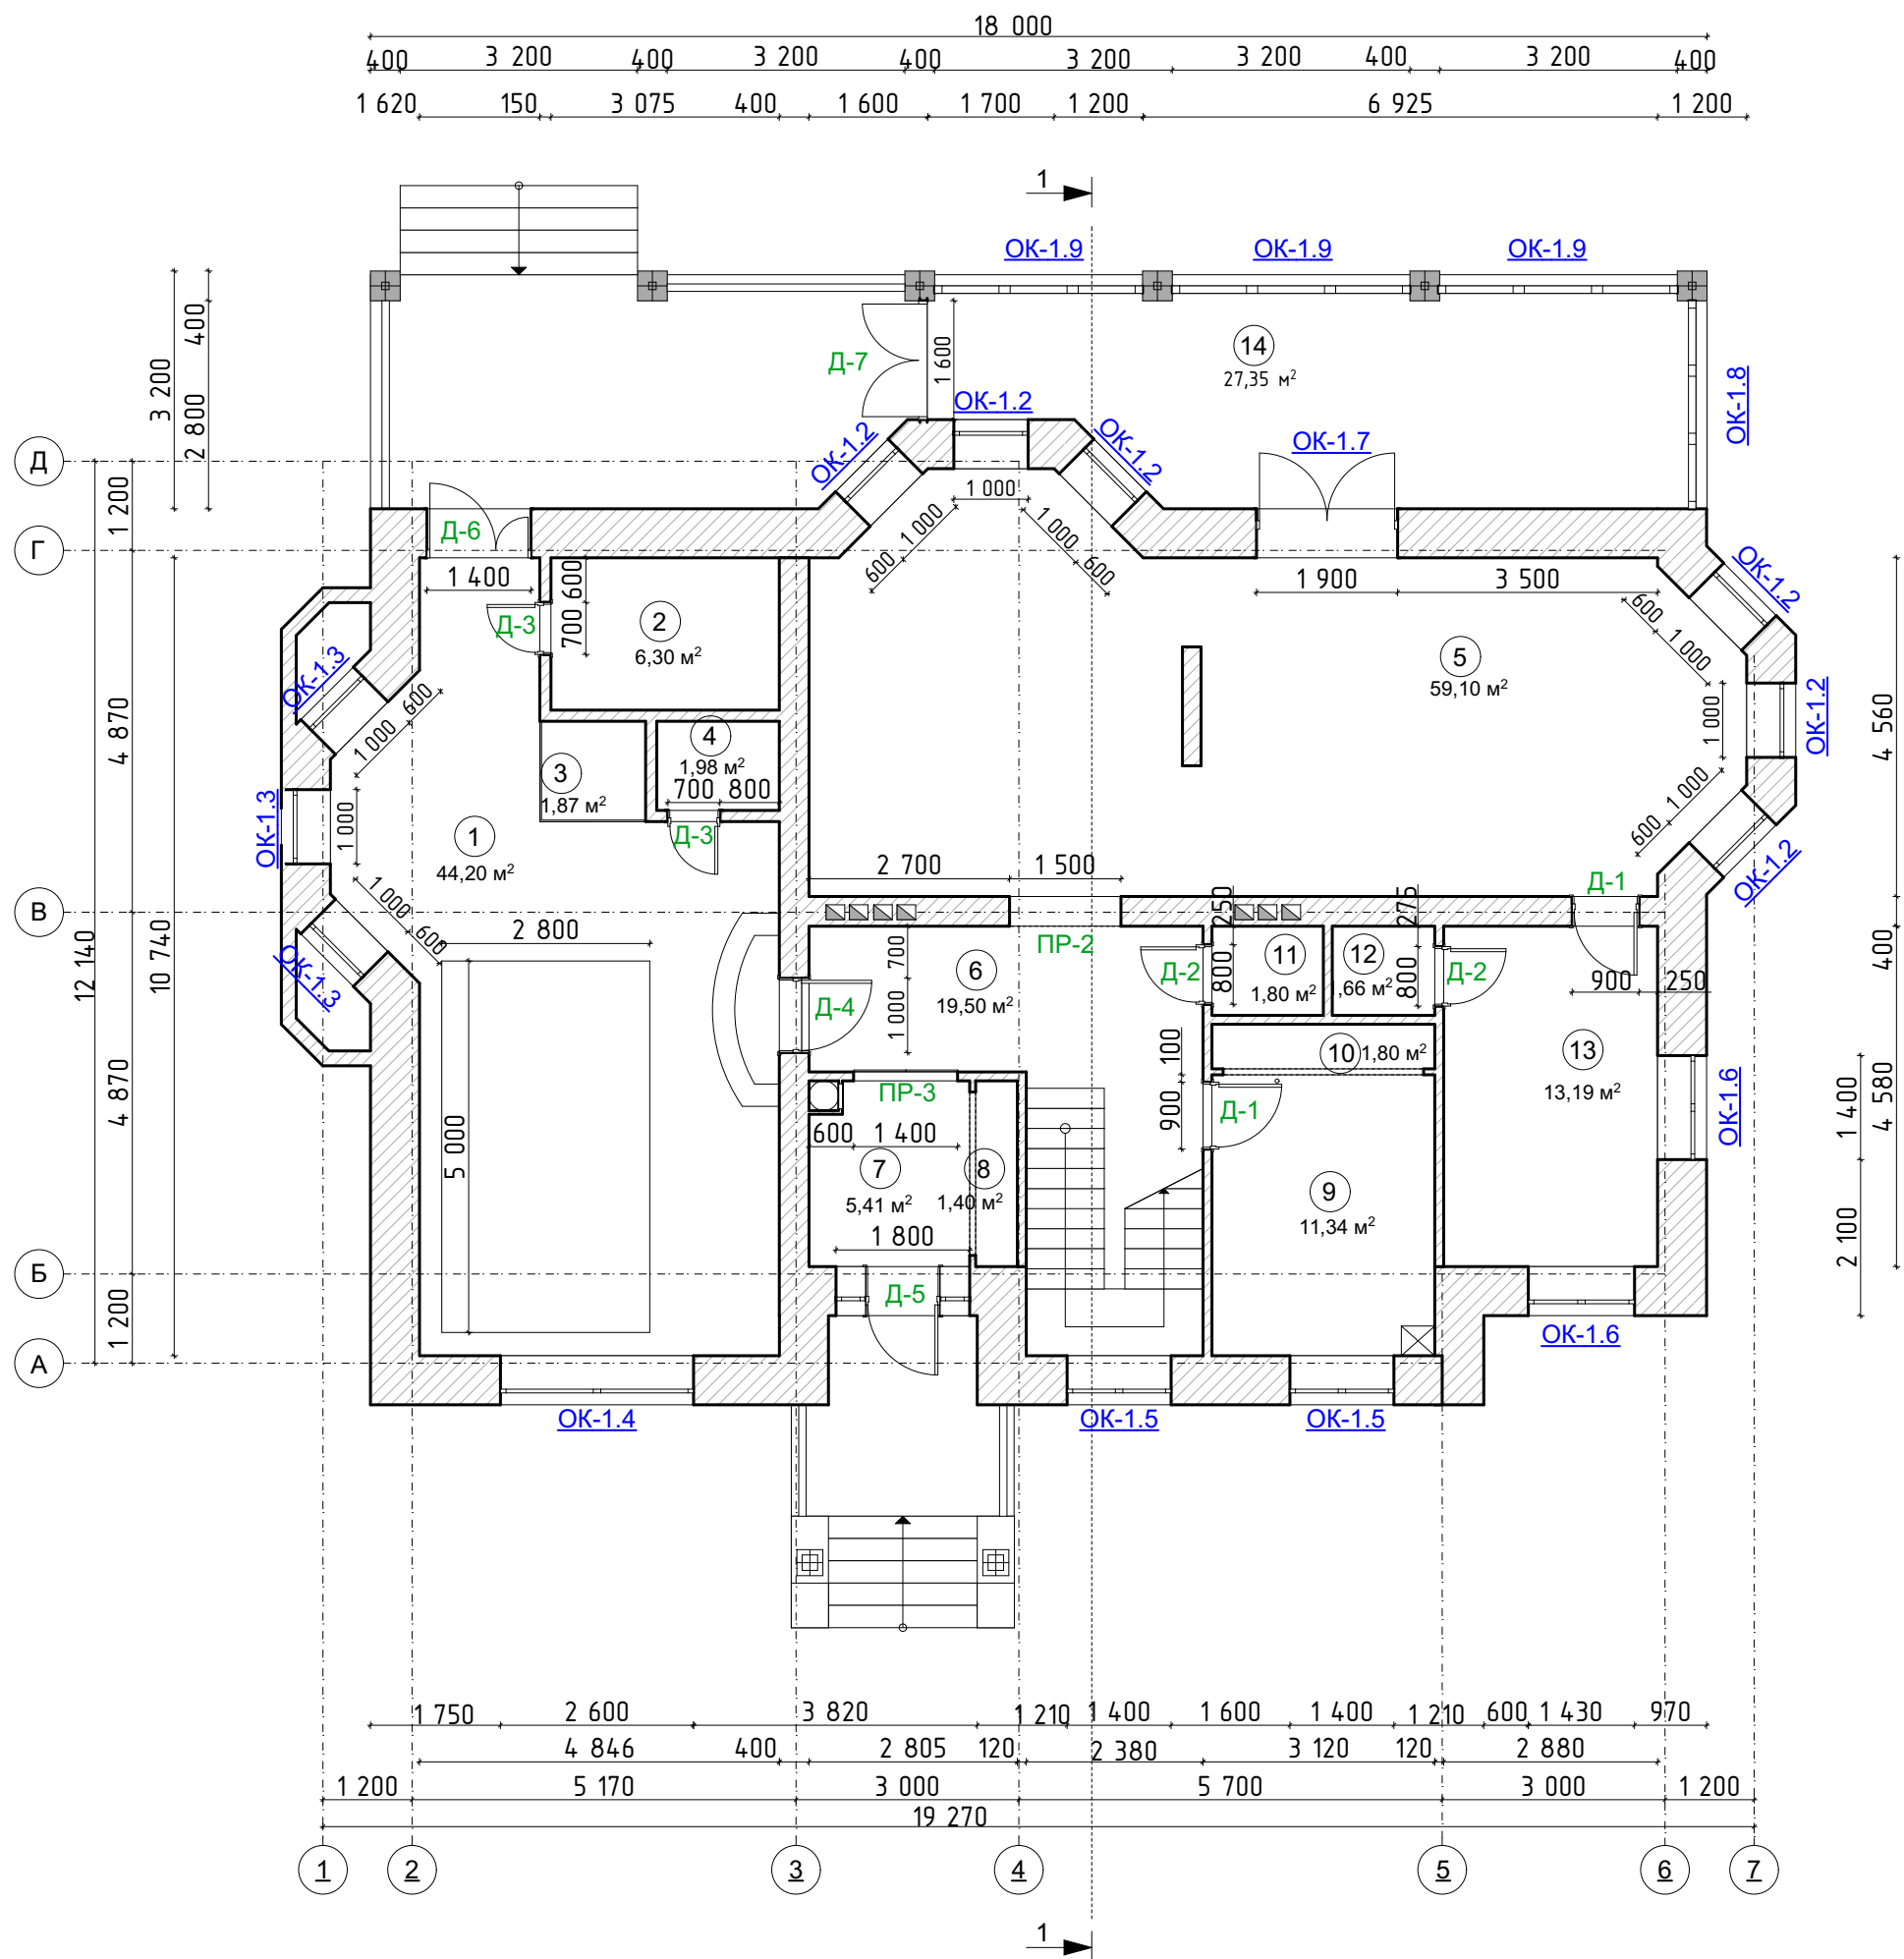

ГАП	Чалмаева О. А.
Архитектор	Садыкова А. А.
Заказчик	Коптелова Е.В.



Проемы 1 этажа, лист 1
1:100

ООО "Студия ДОМ"
г. Ульяновск,
1 пер. Мира, д. 2, 7 этаж
т/ф.: (8422) 67-49-15, 67-59-69

Ведомость дверных проемов (ширина-высота)


Поз	Размер проема	Кол-во
Д1	900х2100 (П)	2
Д2	800х2100 (П)	1
Д2	800х2100 (Л)	1
Д3	700х2100 (П)	1
Д3	700х2100 (Л)	1
Д4	1000х2100 (П)	1
Д5	1800х2600 (П) дверь с фрамугой и доп. створками	1
Д6	1400х2600 дверь с фрамугой и доп. створкой	1
Д7	1600х2900 дверь с фрамугой и доп. створкой, пластиковый проф.	1
ПР-2	1500х2300	1
ПР-3	1400х2300	1


Ведомость оконных блоков (ширина-высота)

Поз	Размер проема	Размер окна	Кол-во	Тип проф	Тип откр
ОК - 1.2	1030х1970	1000х1900	6	-	пов.- откр.
ОК - 1.3	1030х2720	1000х2650	3	-	пов.- откр.
ОК - 1.4	2630х2720	2600х2650	1	-	пов.- откр.
ОК - 1.5	1430х2370	1400х2300	2	-	пов.- откр.
ОК - 1.6	1430х1970	1400х1900	2	-	пов.- откр.
ОК - 1.7	1930х2720	1900х2650	1	-	пов.- откр.
ОК - 1.8	2800х2900	2800х2900	1	-	пов.- откр.
ОК - 1.9	3200х2900	3200х2900	1	-	пов.- откр.

Примечание!
При заказе окон и дверей производятся дополнительные замеры производителем. Эскизы согласовываются с заказчиком и дорабатываются производителем окон и дверей.

Эскизы оконных и внешних дверных блоков. 1:50

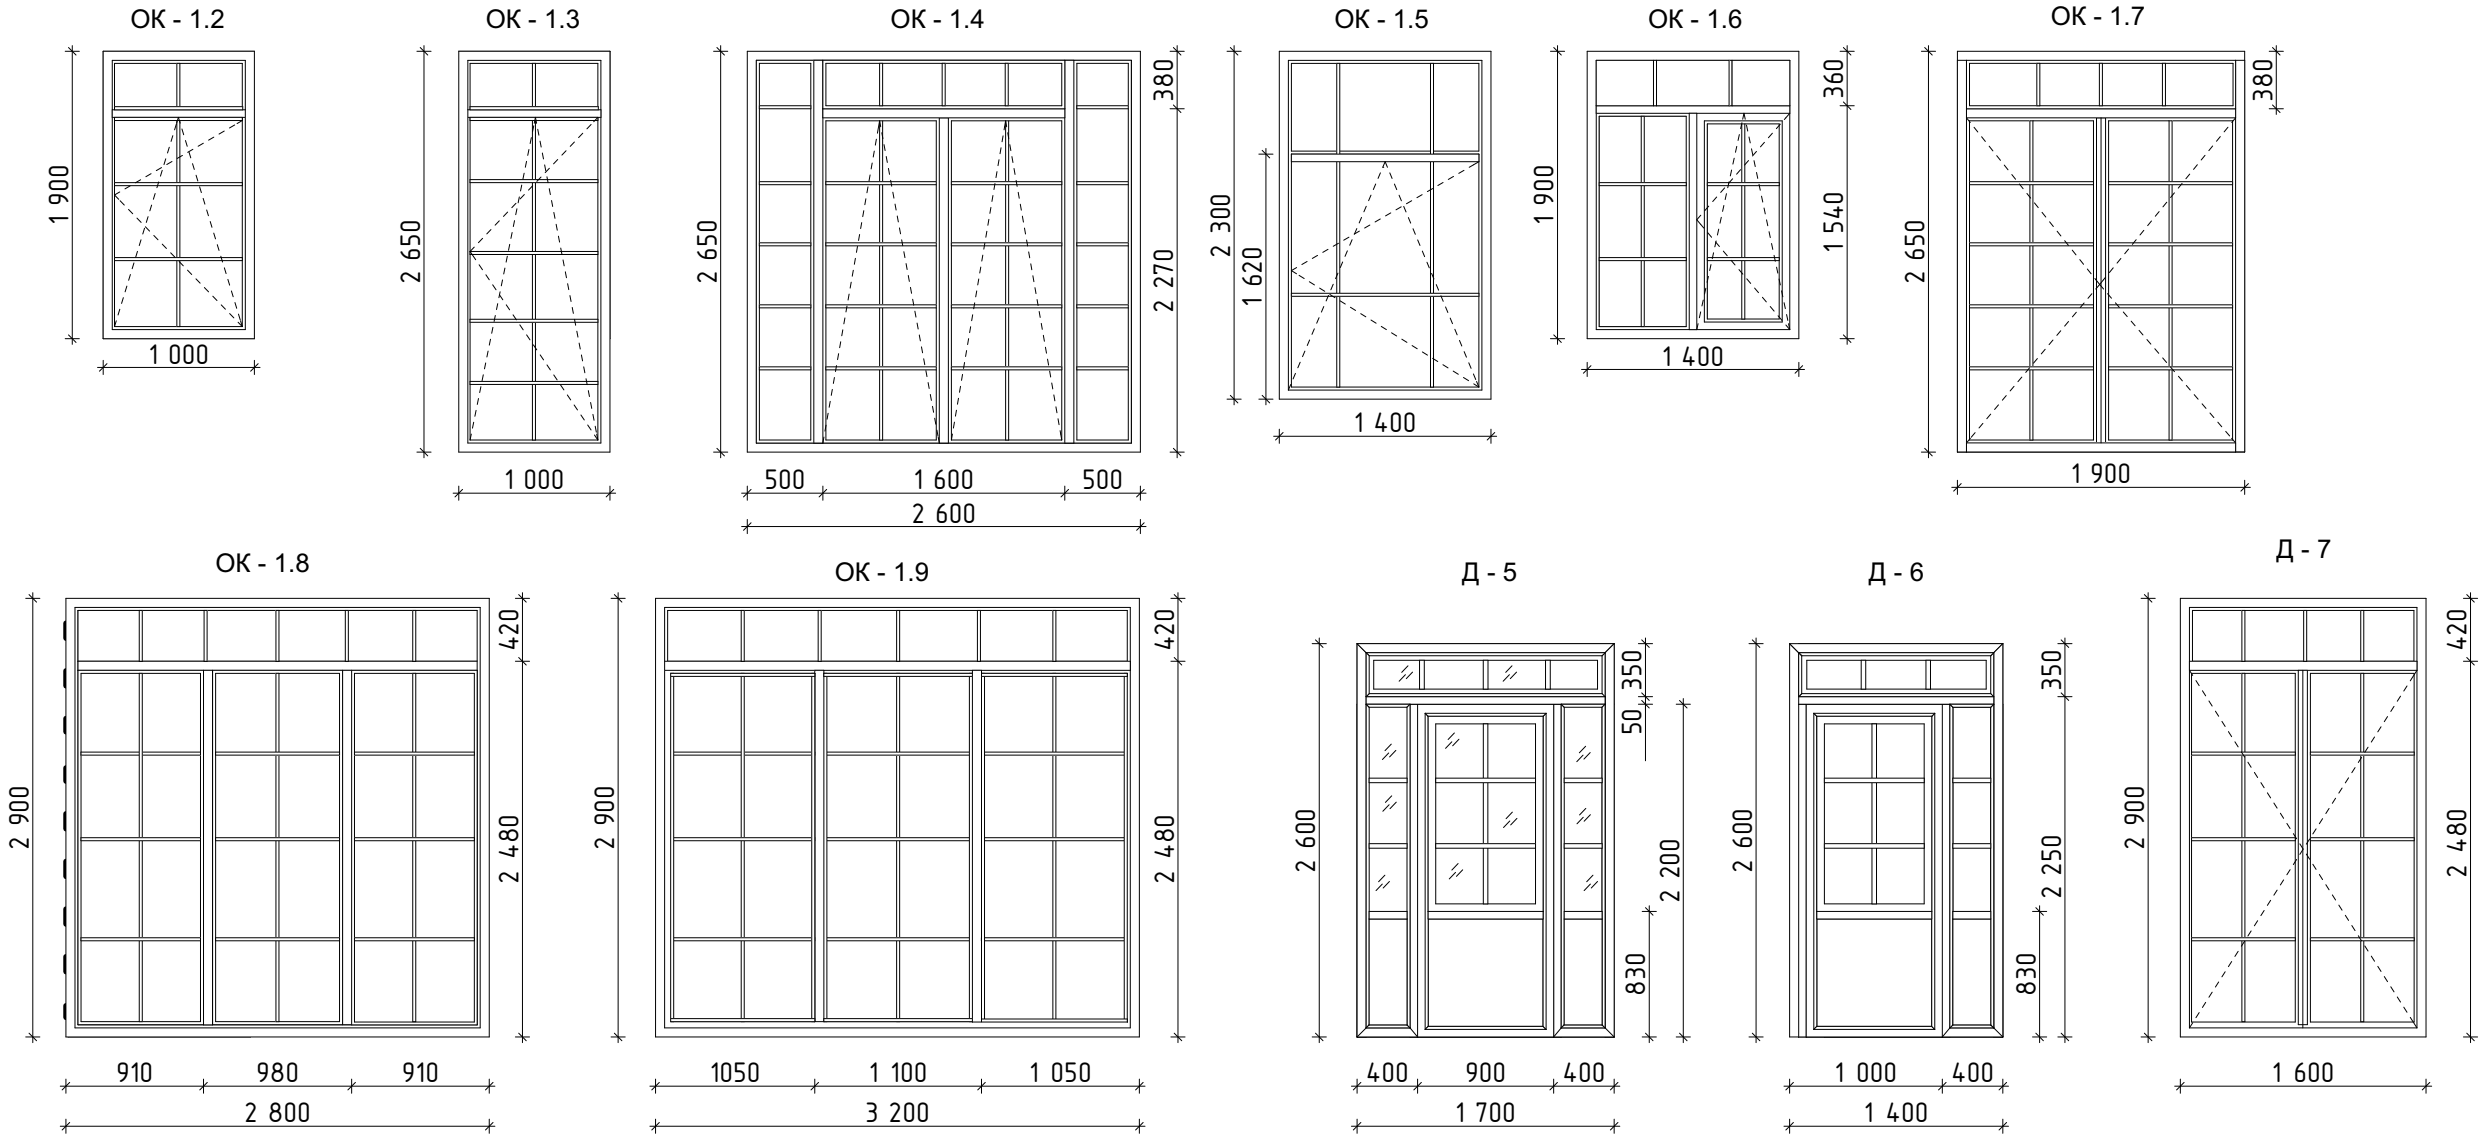

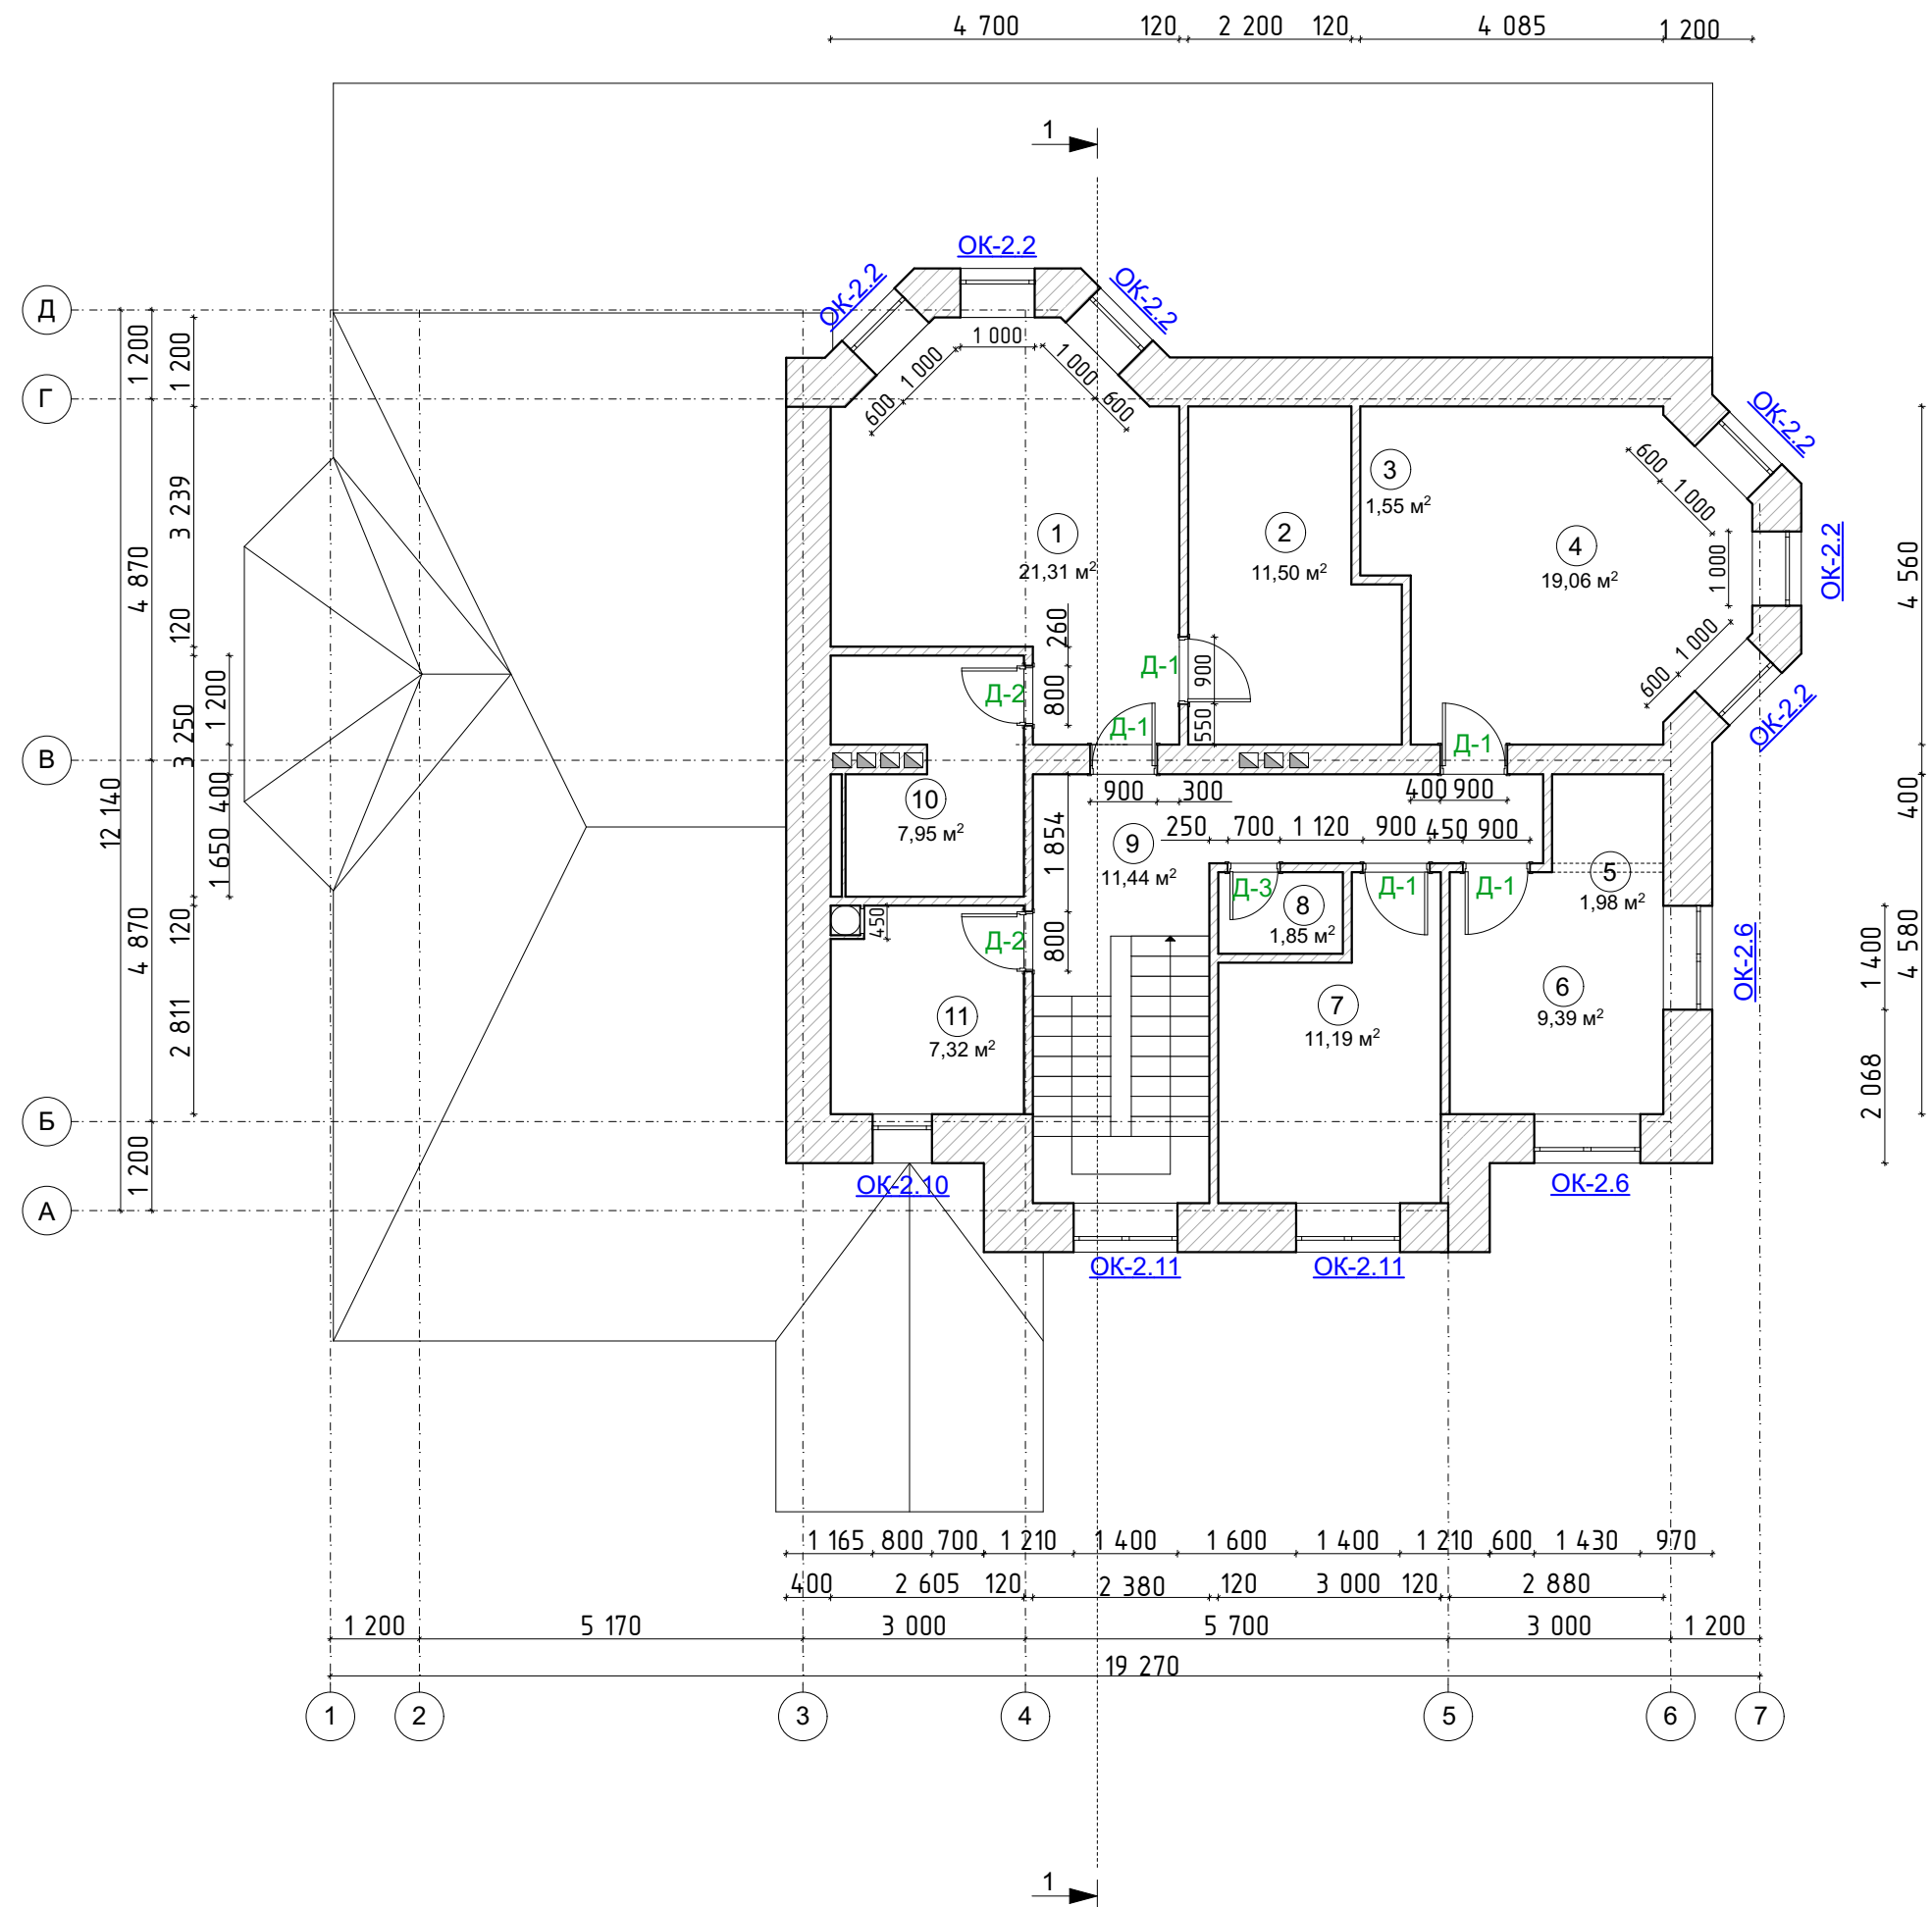

ГАП	Чалмаева О. А.		
Архитектор	Садыкова А. А.		
Заказчик	Коптелова Е.В.		



Промы 2 этажа, лист 1
1:100

ООО "Студия ДОМ"
г. Ульяновск,
1 пер. Мира, д. 2, 7 этаж
т/ф.: (8422) 67-49-15, 67-59-69

Ведомость дверных проемов (ширина-высота)


Поз	Размер проема	Кол-во
Д1	900х2100 (П)	2
Д2	900х2100 (Л)	3
Д2	800х2100 (Л)	2
Д3	700х2100 (Л)	1


Ведомость оконных блоков (ширина-высота)

Поз	Размер проема	Размер окна	Кол-во	Тип проф	Тип откр
ОК - 2.2	1030х1970	1000х1900	6	-	пов.- откр.
ОК - 2.6	1430х1970	1400х1900	2	-	пов.- откр.
ОК - 2.10	830х1070	800х1000	1	-	пов.- откр.
ОК - 2.11	1430х1970	1400х1900	2	-	пов.- откр.

Примечание!
При заказе окон и дверей производятся дополнительные замеры производителем. Эскизы согласовываются с заказчиком и дорабатываются производителем окон и дверей.

Эскизы оконных и внешних дверных блоков. 1:50

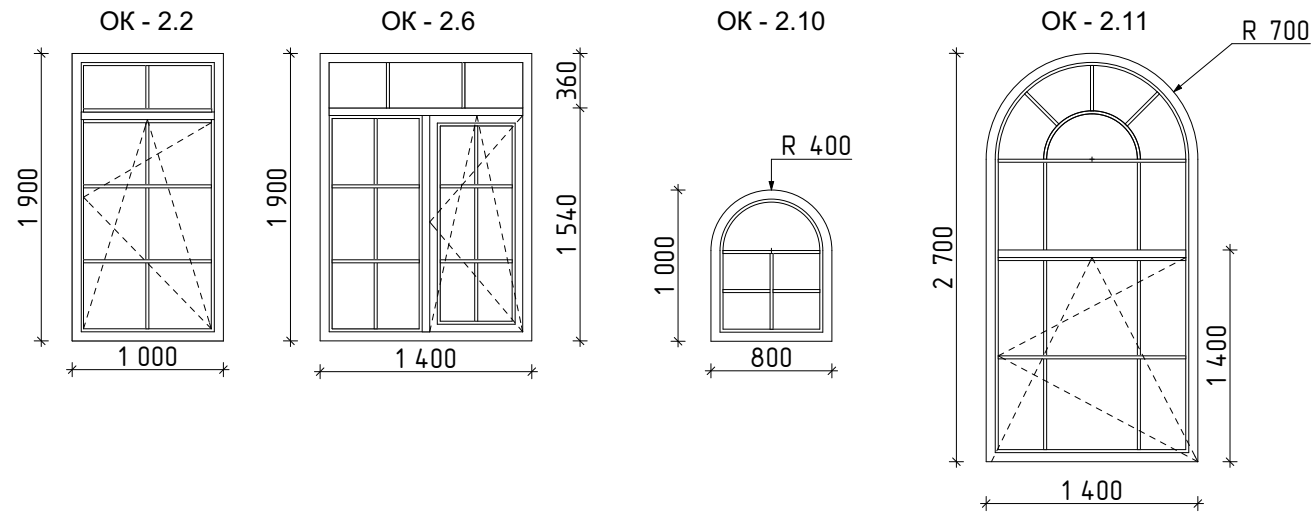

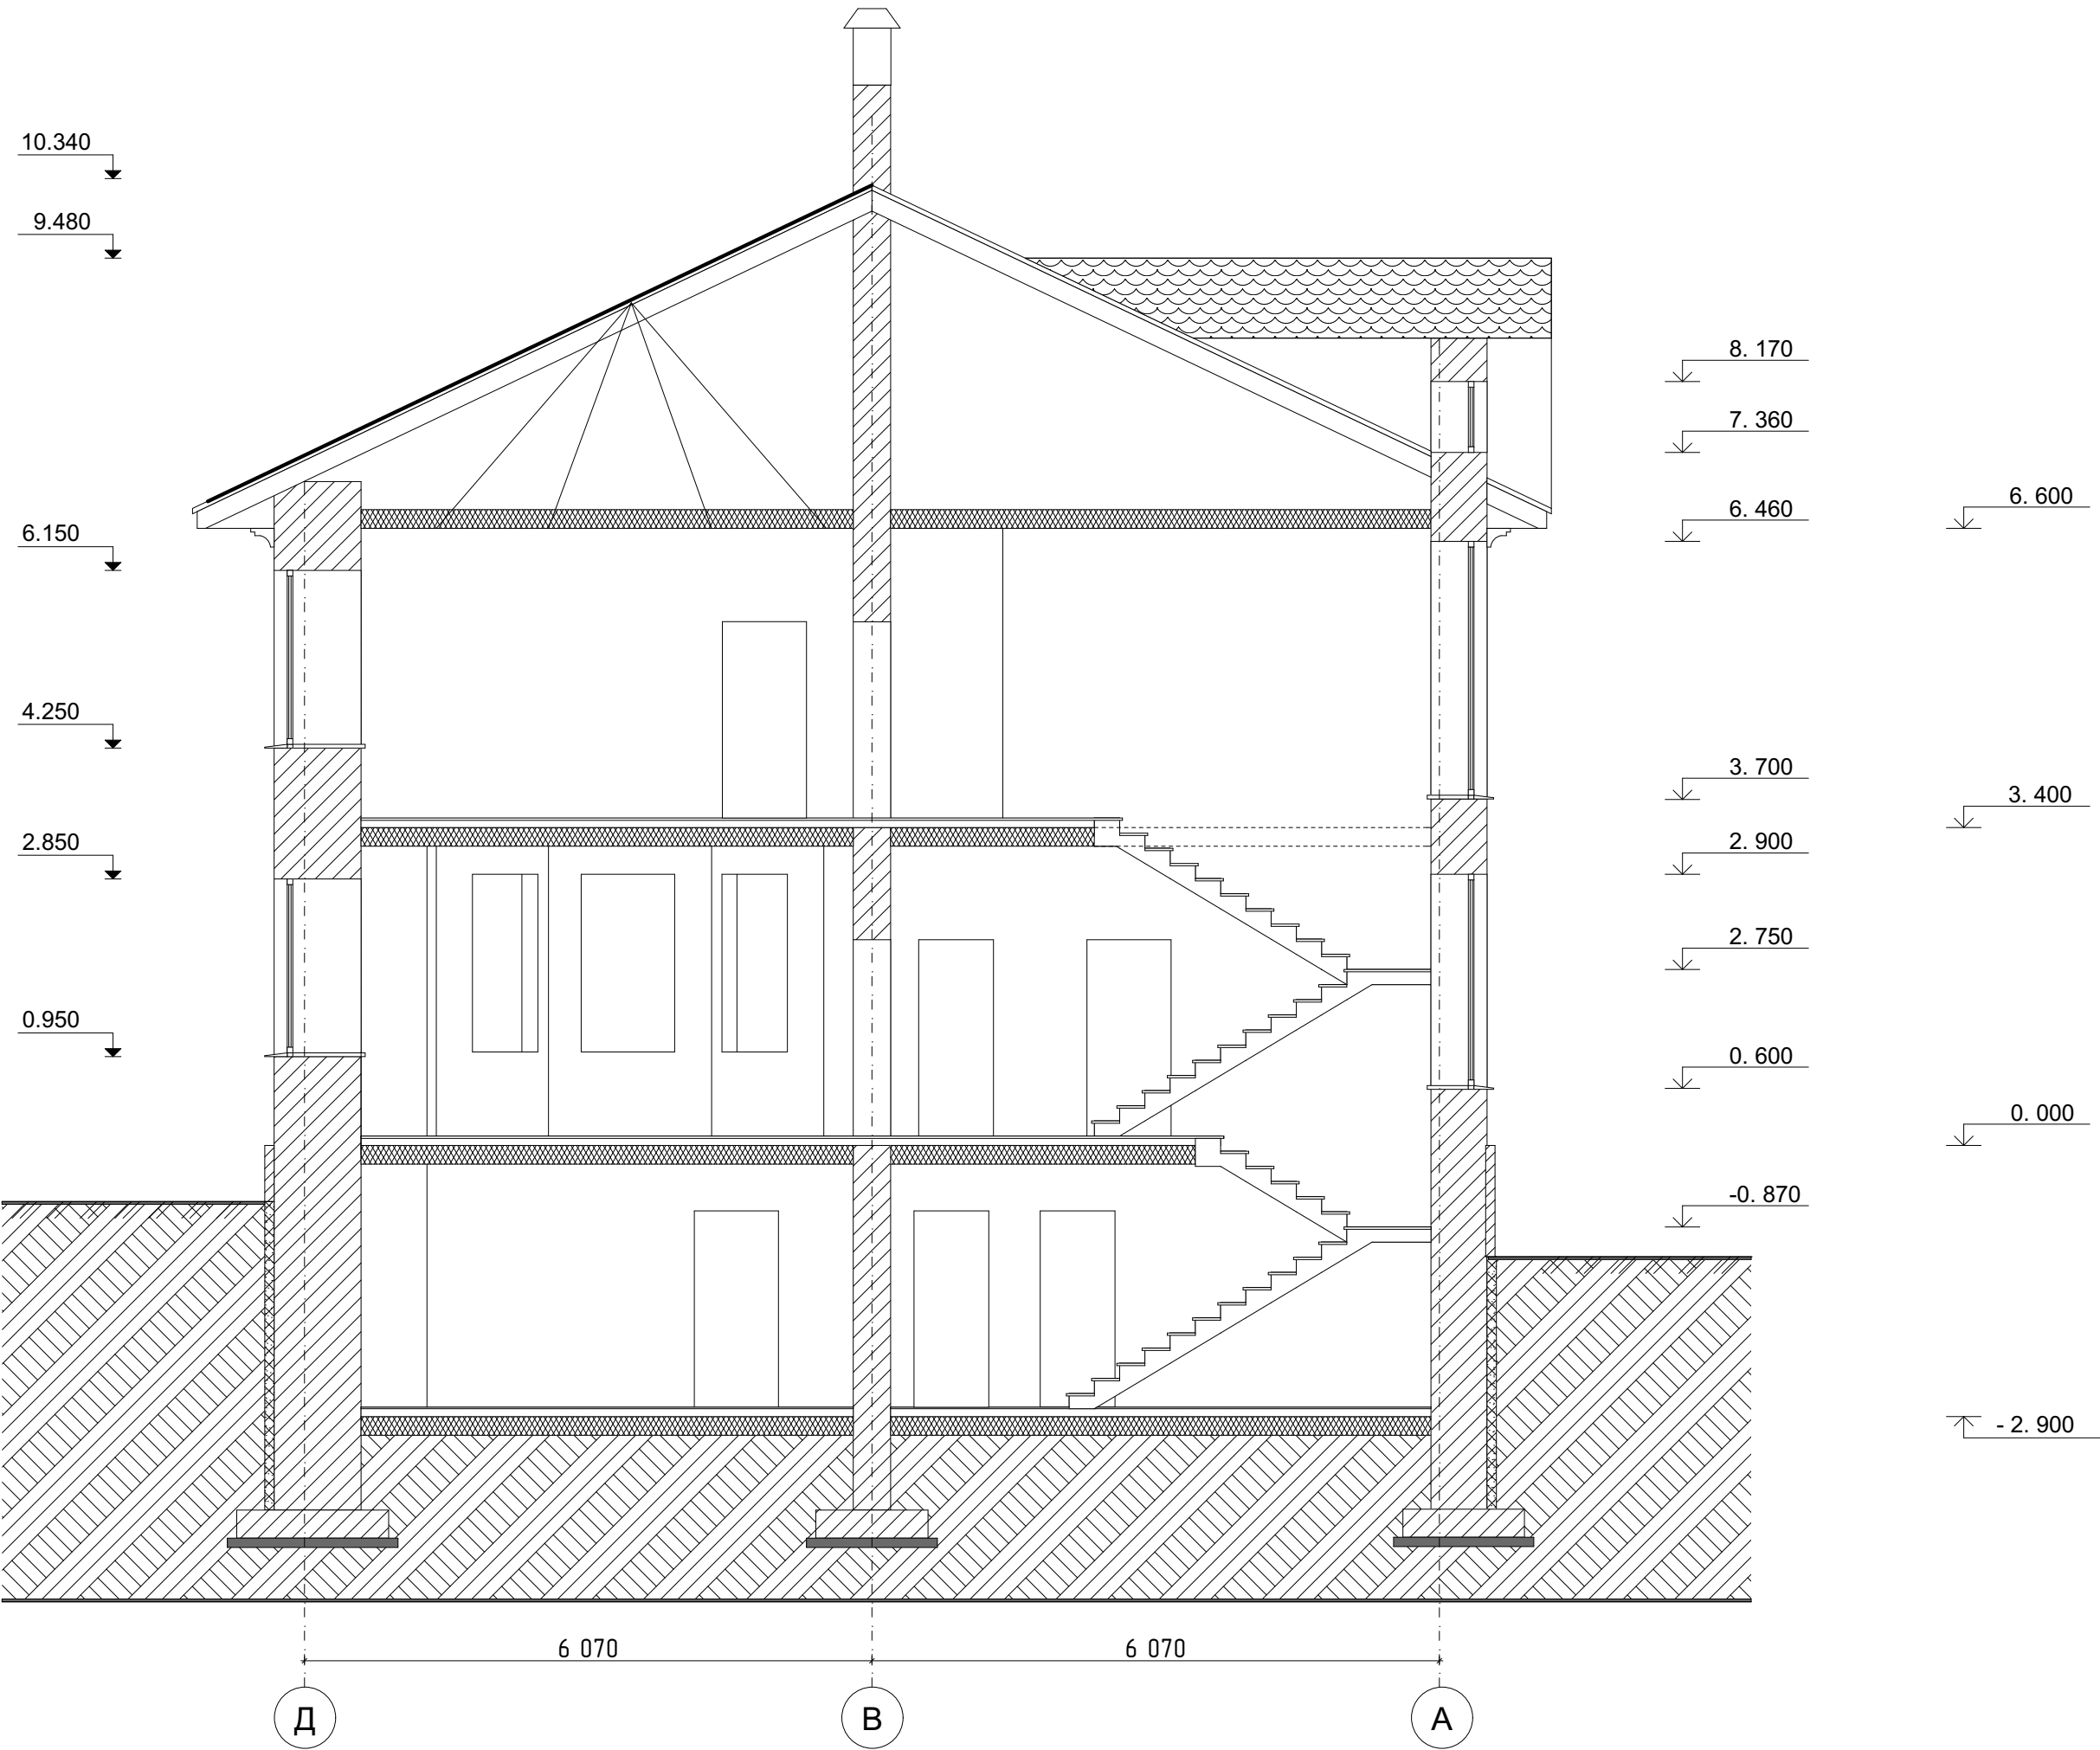

Северо-восточный фасад



ГАП				Северо-восточный фасад 1:70	
Архитектор					
Заказчик					






Юго-западный фасад с верандой






Юго-западный фасад без веранды











ГАП	Чалмаева О. А.				Юго-западный фасад без веранды 1:70	ООО "Студия ДОМ" г. Ульяновск, 1 пер. Мира, д. 2, 7 этаж т/ф.: (8422) 67-49-15, 67-59-69
Архитектор	Садыкова А. А.					
Заказчик	Коптелова Е. В.					

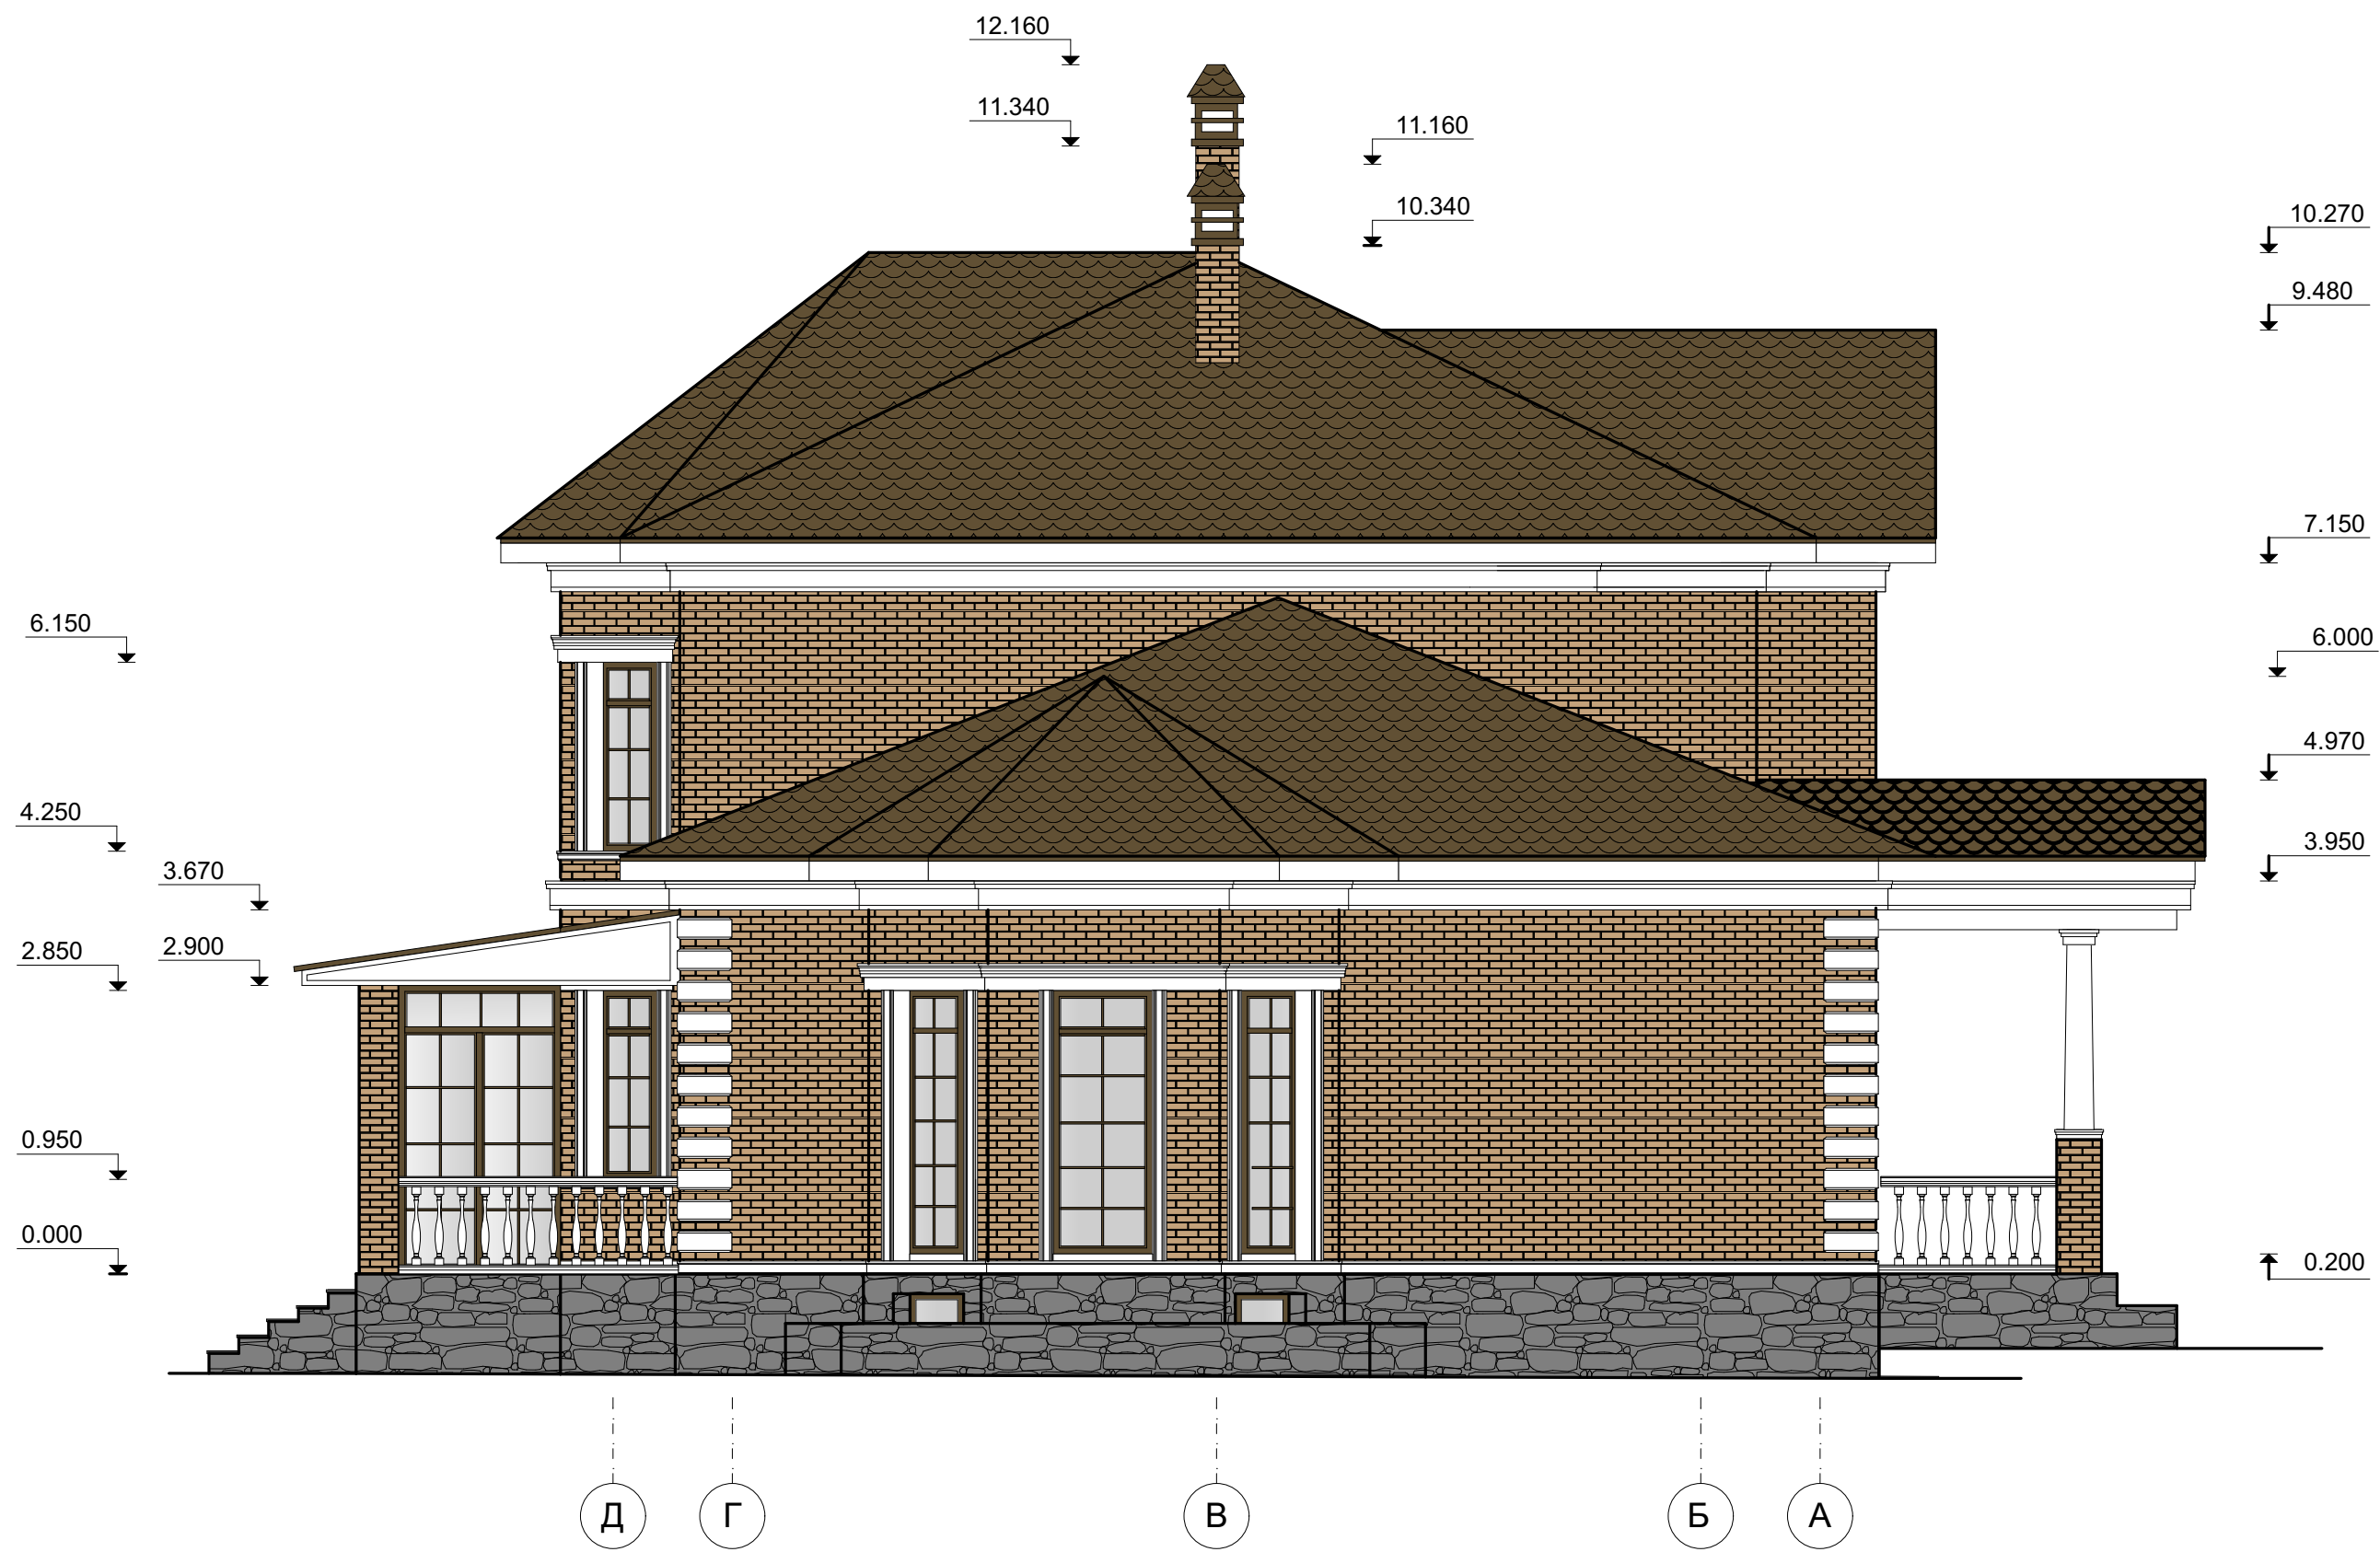

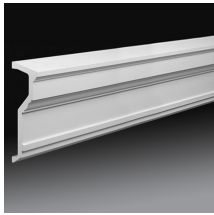
№ п/п	Наименование	Вид	Габариты, мм	Кол-во, шт
Молдинги под крышу				
1	Карниз под крышу, архитрав 4.81.001		Ширина 96 Высота 290 Длина 2000	30
2	Внешний угол карниза 4.81.011		Ширина 196 Высота 290 Длина 196	8
3	Внутренний угол карниза 4.81.021		Ширина 196 Высота 290 Длина 196	2
4	Торцевой элемент карниза 4.81.021		Ширина 96 Высота 290 Длина 96	2
Поясок между этажами				
5	Архитрав 4.81.001		Ширина 96 Высота 290 Длина 96	48
6	Внешний угол карниза 4.81.011		Ширина 196 Высота 290 Длина 196	3
7	Внутренний угол карниза 4.81.021		Ширина 196 Высота 290 Длина 196	7

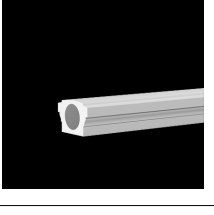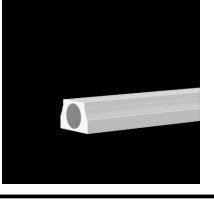№ п/п	Наименование	Вид	Габариты, мм	Кол-во, шт
Поясок над цоколем				
8	Фриз 4.33.302		Ширина 51 Высота 131 Длина 2000	33
Русты по бокам здания				
9	Руст 4.86.002		Ширина 548 Высота 215 Длина 38	86
Ограждения				
10	Балясина 4.71.202		Ширина 90 Высота 789 Длина 90	40
11	Перила 4.72.201		Ширина 150 Высота 100 Длина 3000	4
12	Основание 4.74.201		Ширина 140 Высота 88 Длина 3000	4
Колонны и кронштейны				
	Колонны на крыльцо и кронштейны изготавливаются индивидуально			

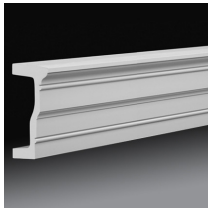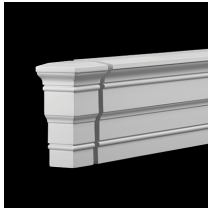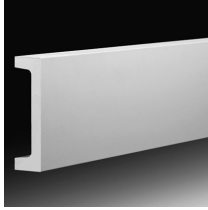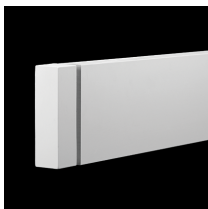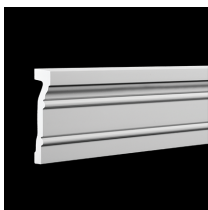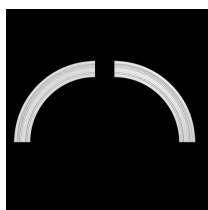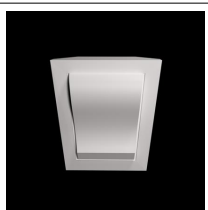
№ п/п	Наименование	Вид	Габариты, мм	Кол-во, шт
Обрамление окон и проемов здания				
13	Архитрав над окном 4.34.302		Ширина 68 Высота 138 Длина 2000	22
14	Торцевой элемент архитрава 4.34.332		Ширина 68 Высота 138 Длина 68	22
15	Фриз над окном 4.33.202		Ширина 42 Высота 146 Длина 2000	22
16	Торцевой элемент фриза 4.33.232		Ширина 42 Высота 196 Длина 42	22
17	Наличник (по бокам окон и обрамление дверей) 4.84.003		Ширина 37 Высота 140 Длина 2300	77
18	Арочное обрамление 4.87.003 flex		Ширина 37 Высота 140 Радиус 450-750	5
19	Подоконный элемент архитрав 4.82.202		Ширина 53 Высота 95 Длина 2000	32
20	Замковый камень над радиусными элементами 4.85.002		Ширина 222 Высота 234 Глубина 67	2

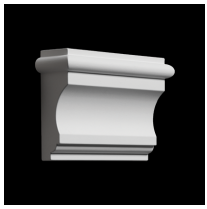
№ п/п	Наименование	Вид	Габариты, мм	Кол-во, шт
Поясок над цоколем				
21	Кронштейны под архитрав 4.83.002		Ширина 174 Высота 116 Глубина 48	10


Примечание:
Возможна замена на аналоги других производителей.
Рекомендуется повести дополнительный расчет перед заказом молдингов.

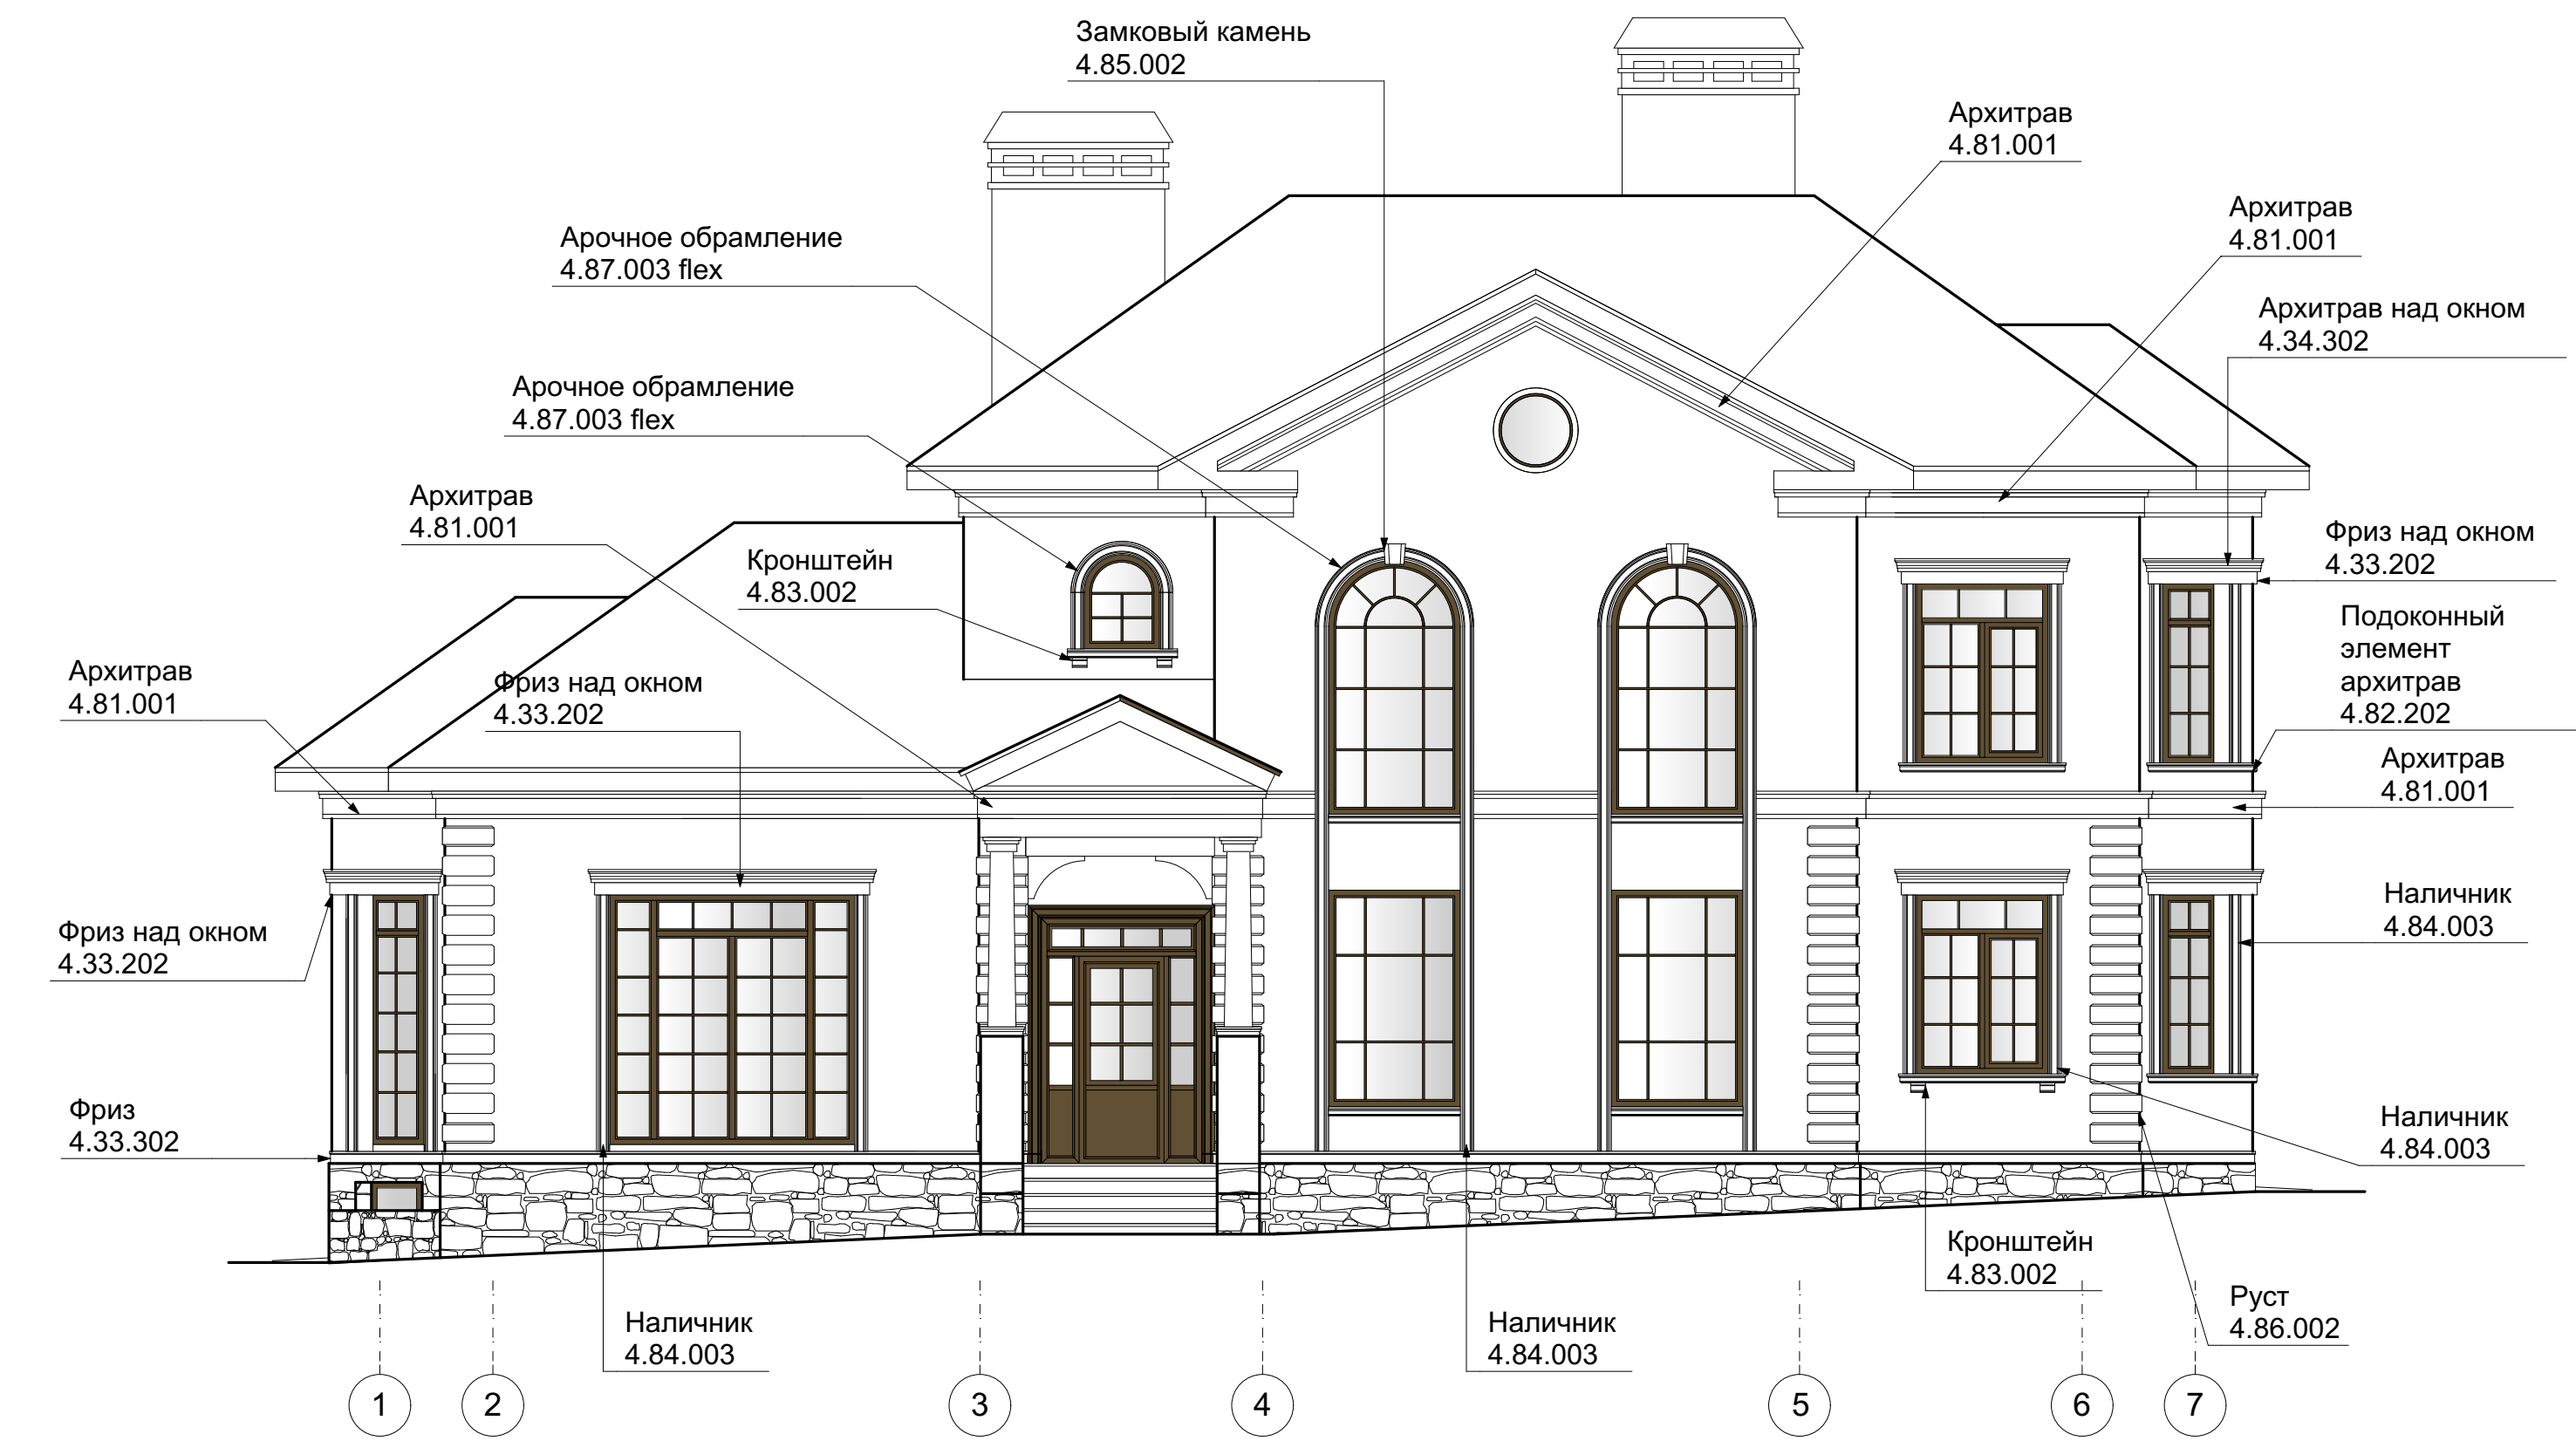



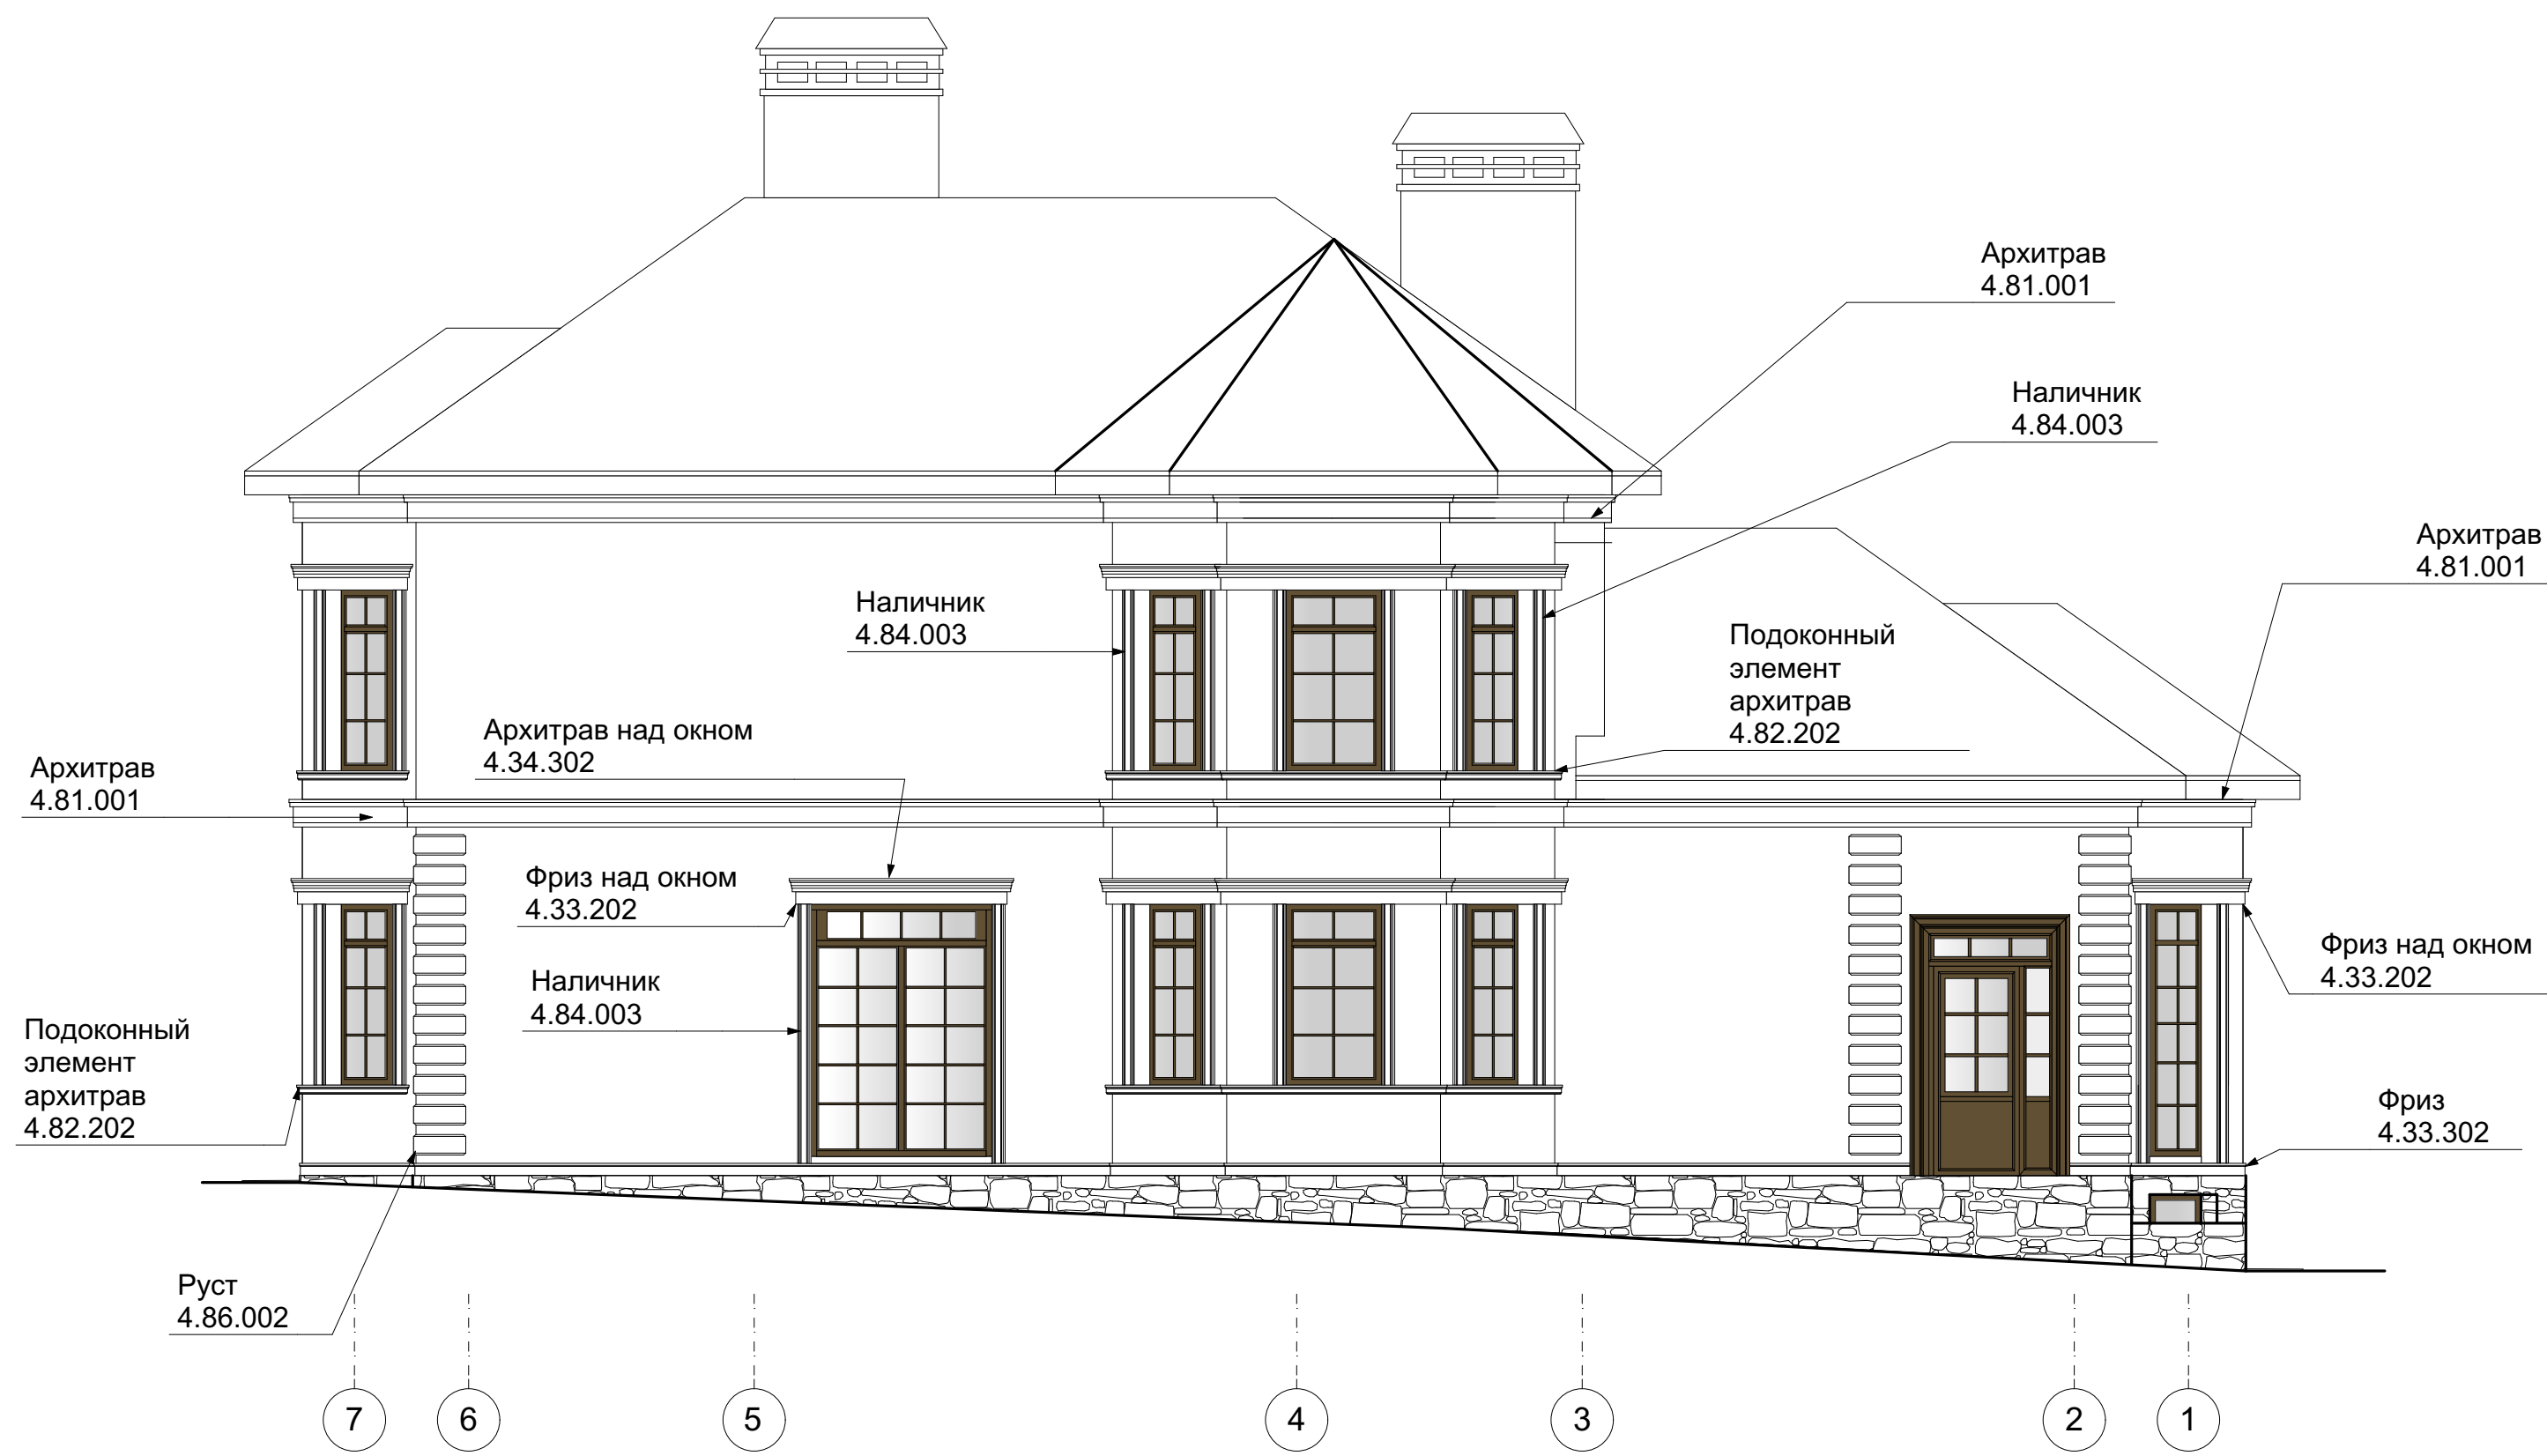

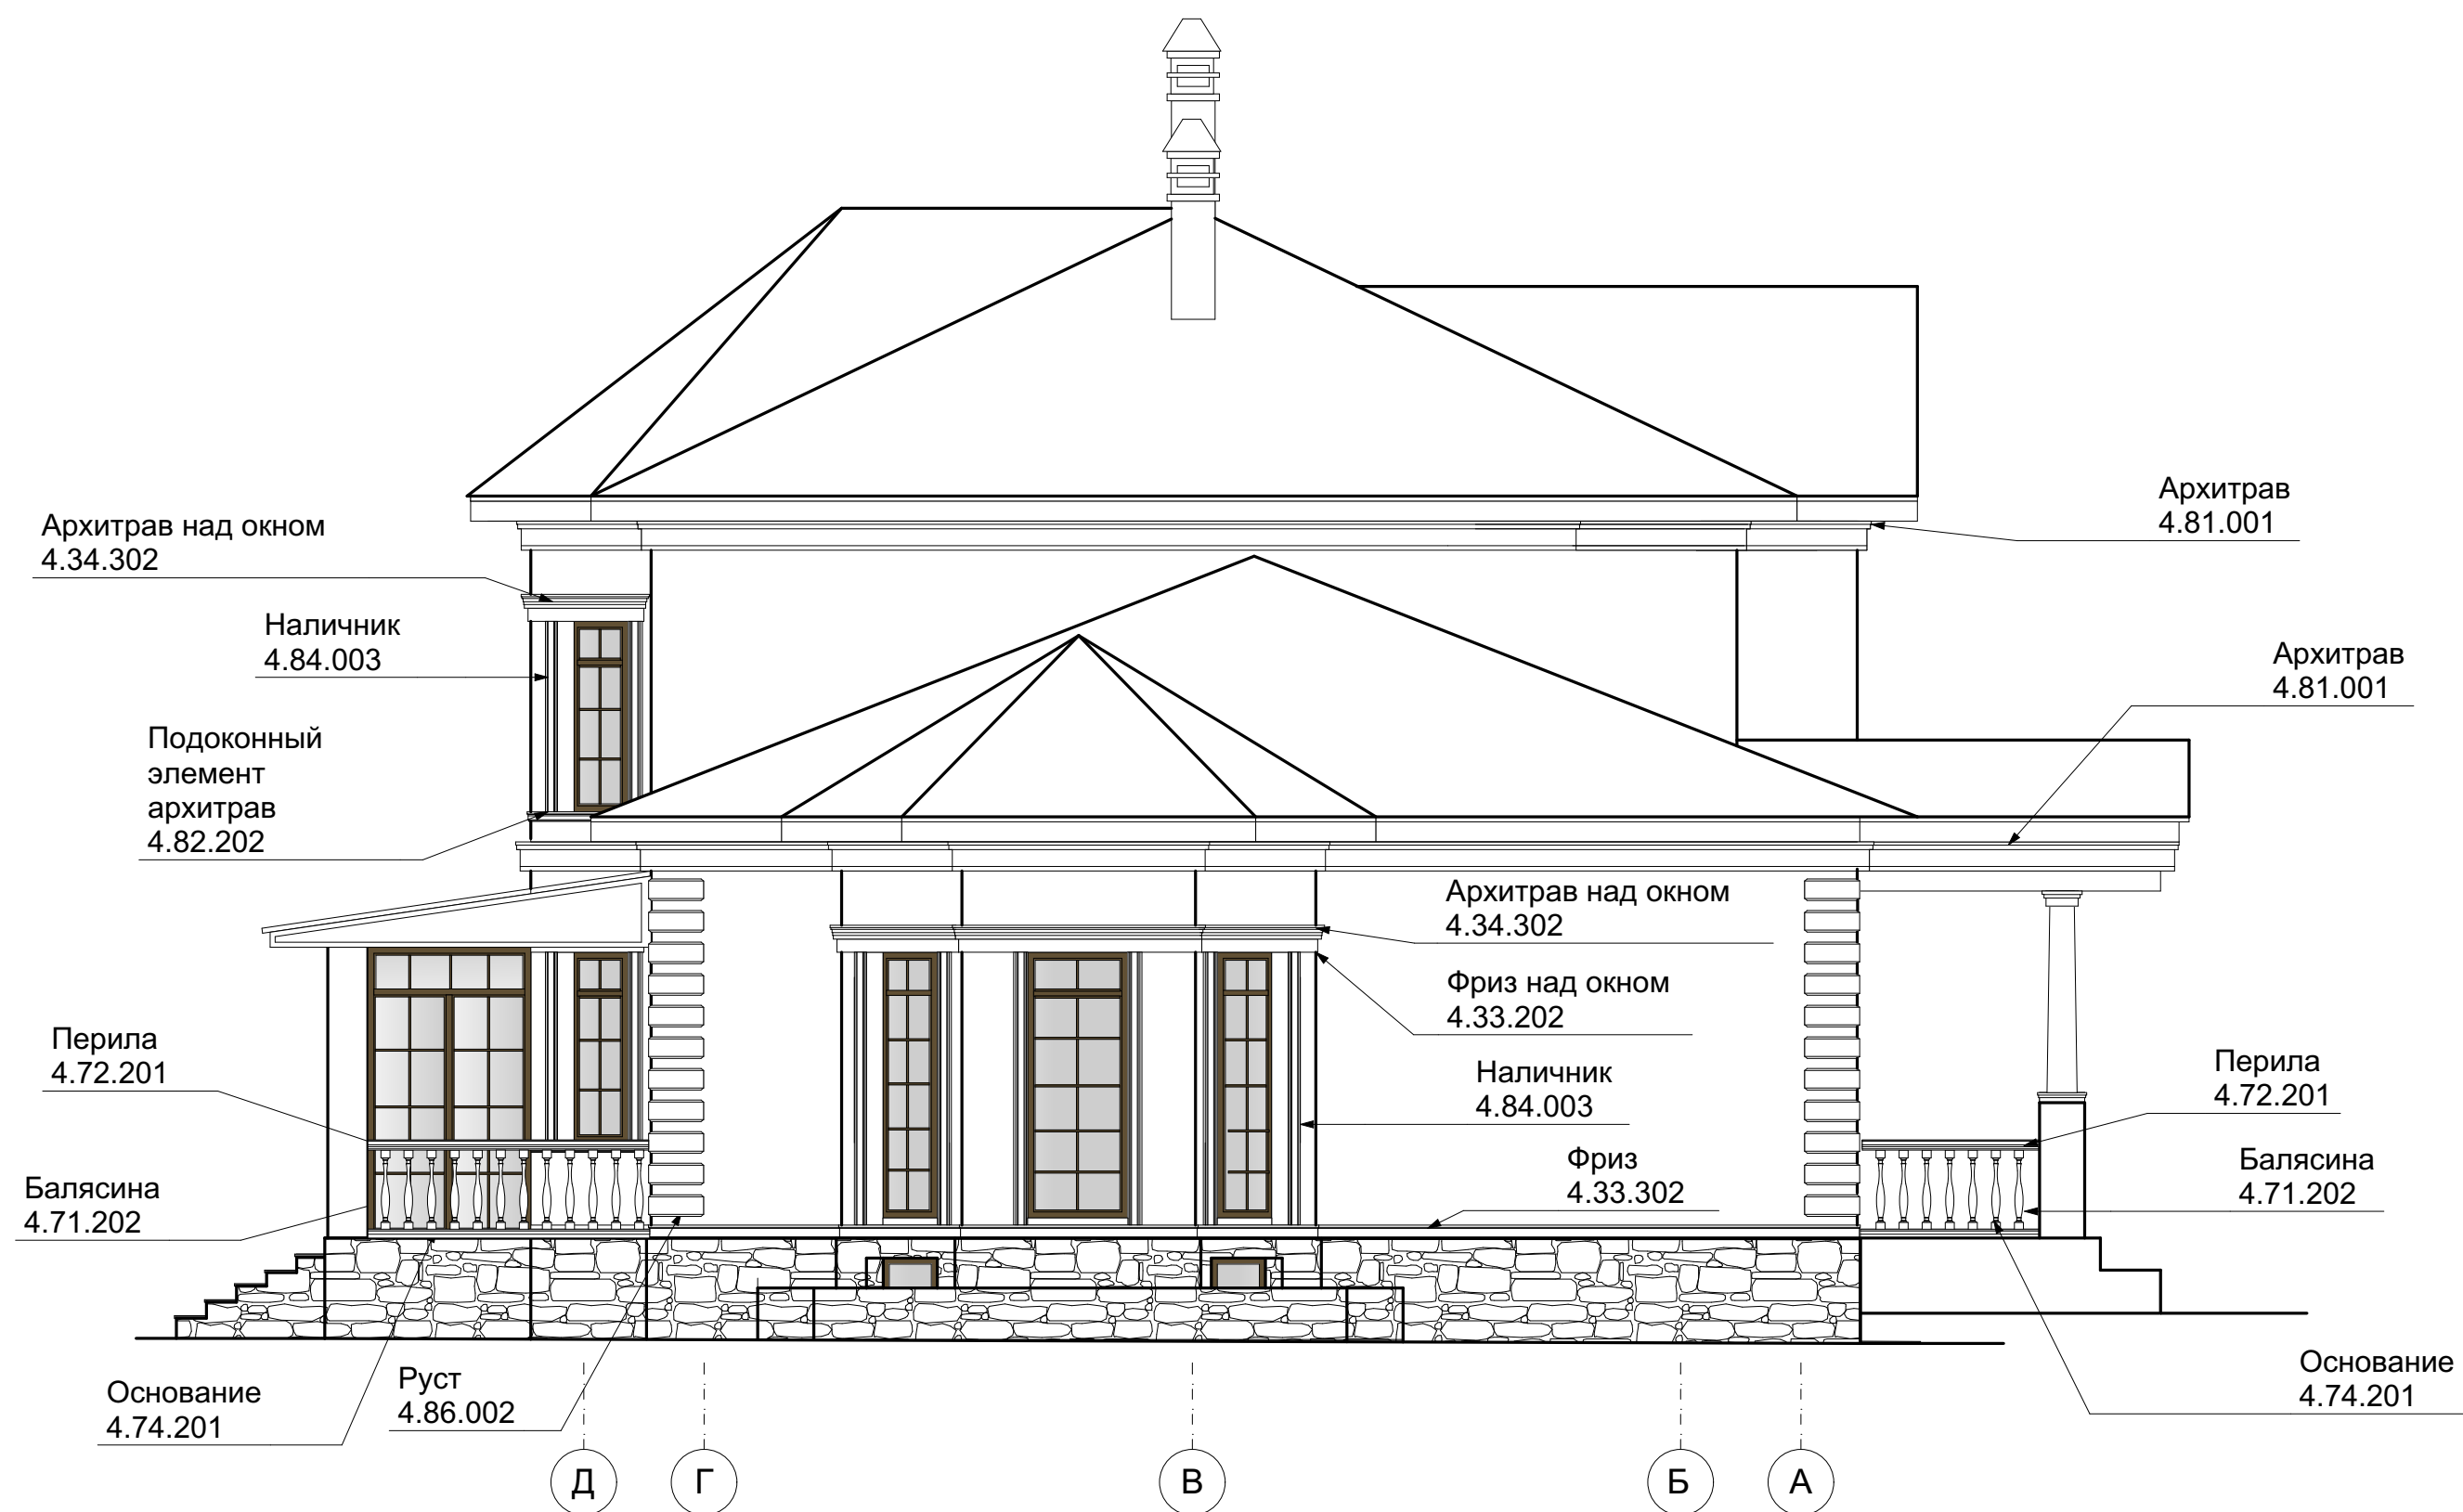

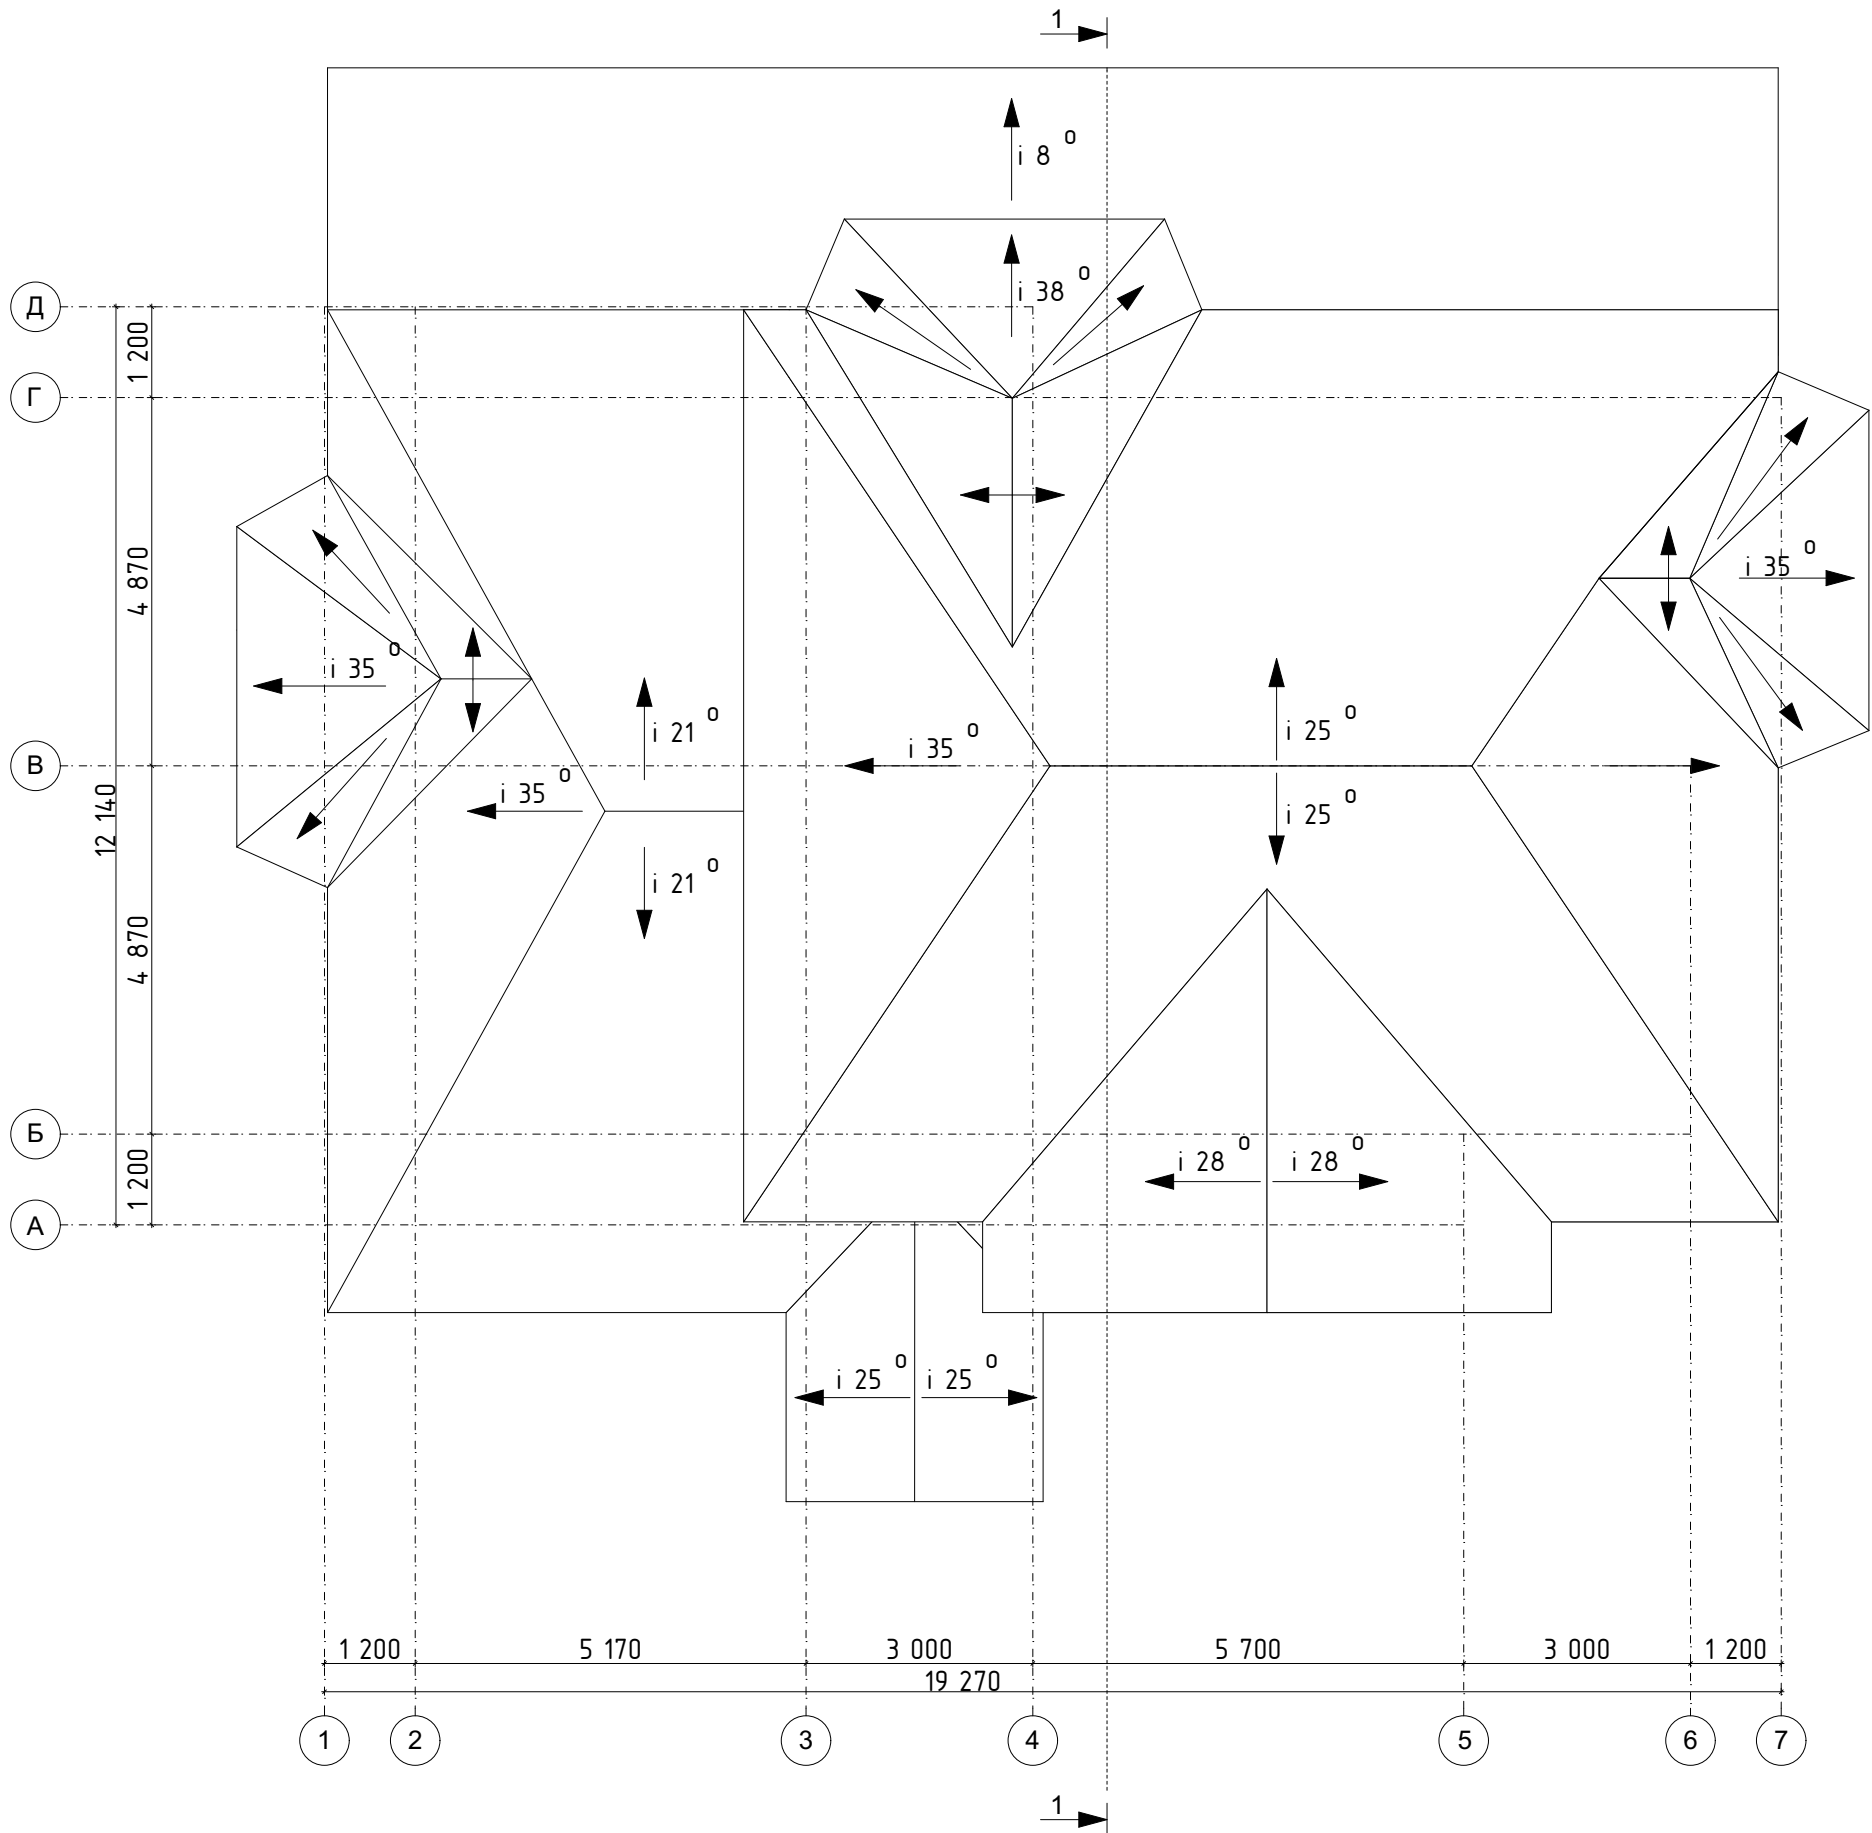

ГАП				Схема кровли 1:100	
Архитектор					
Заказчик					